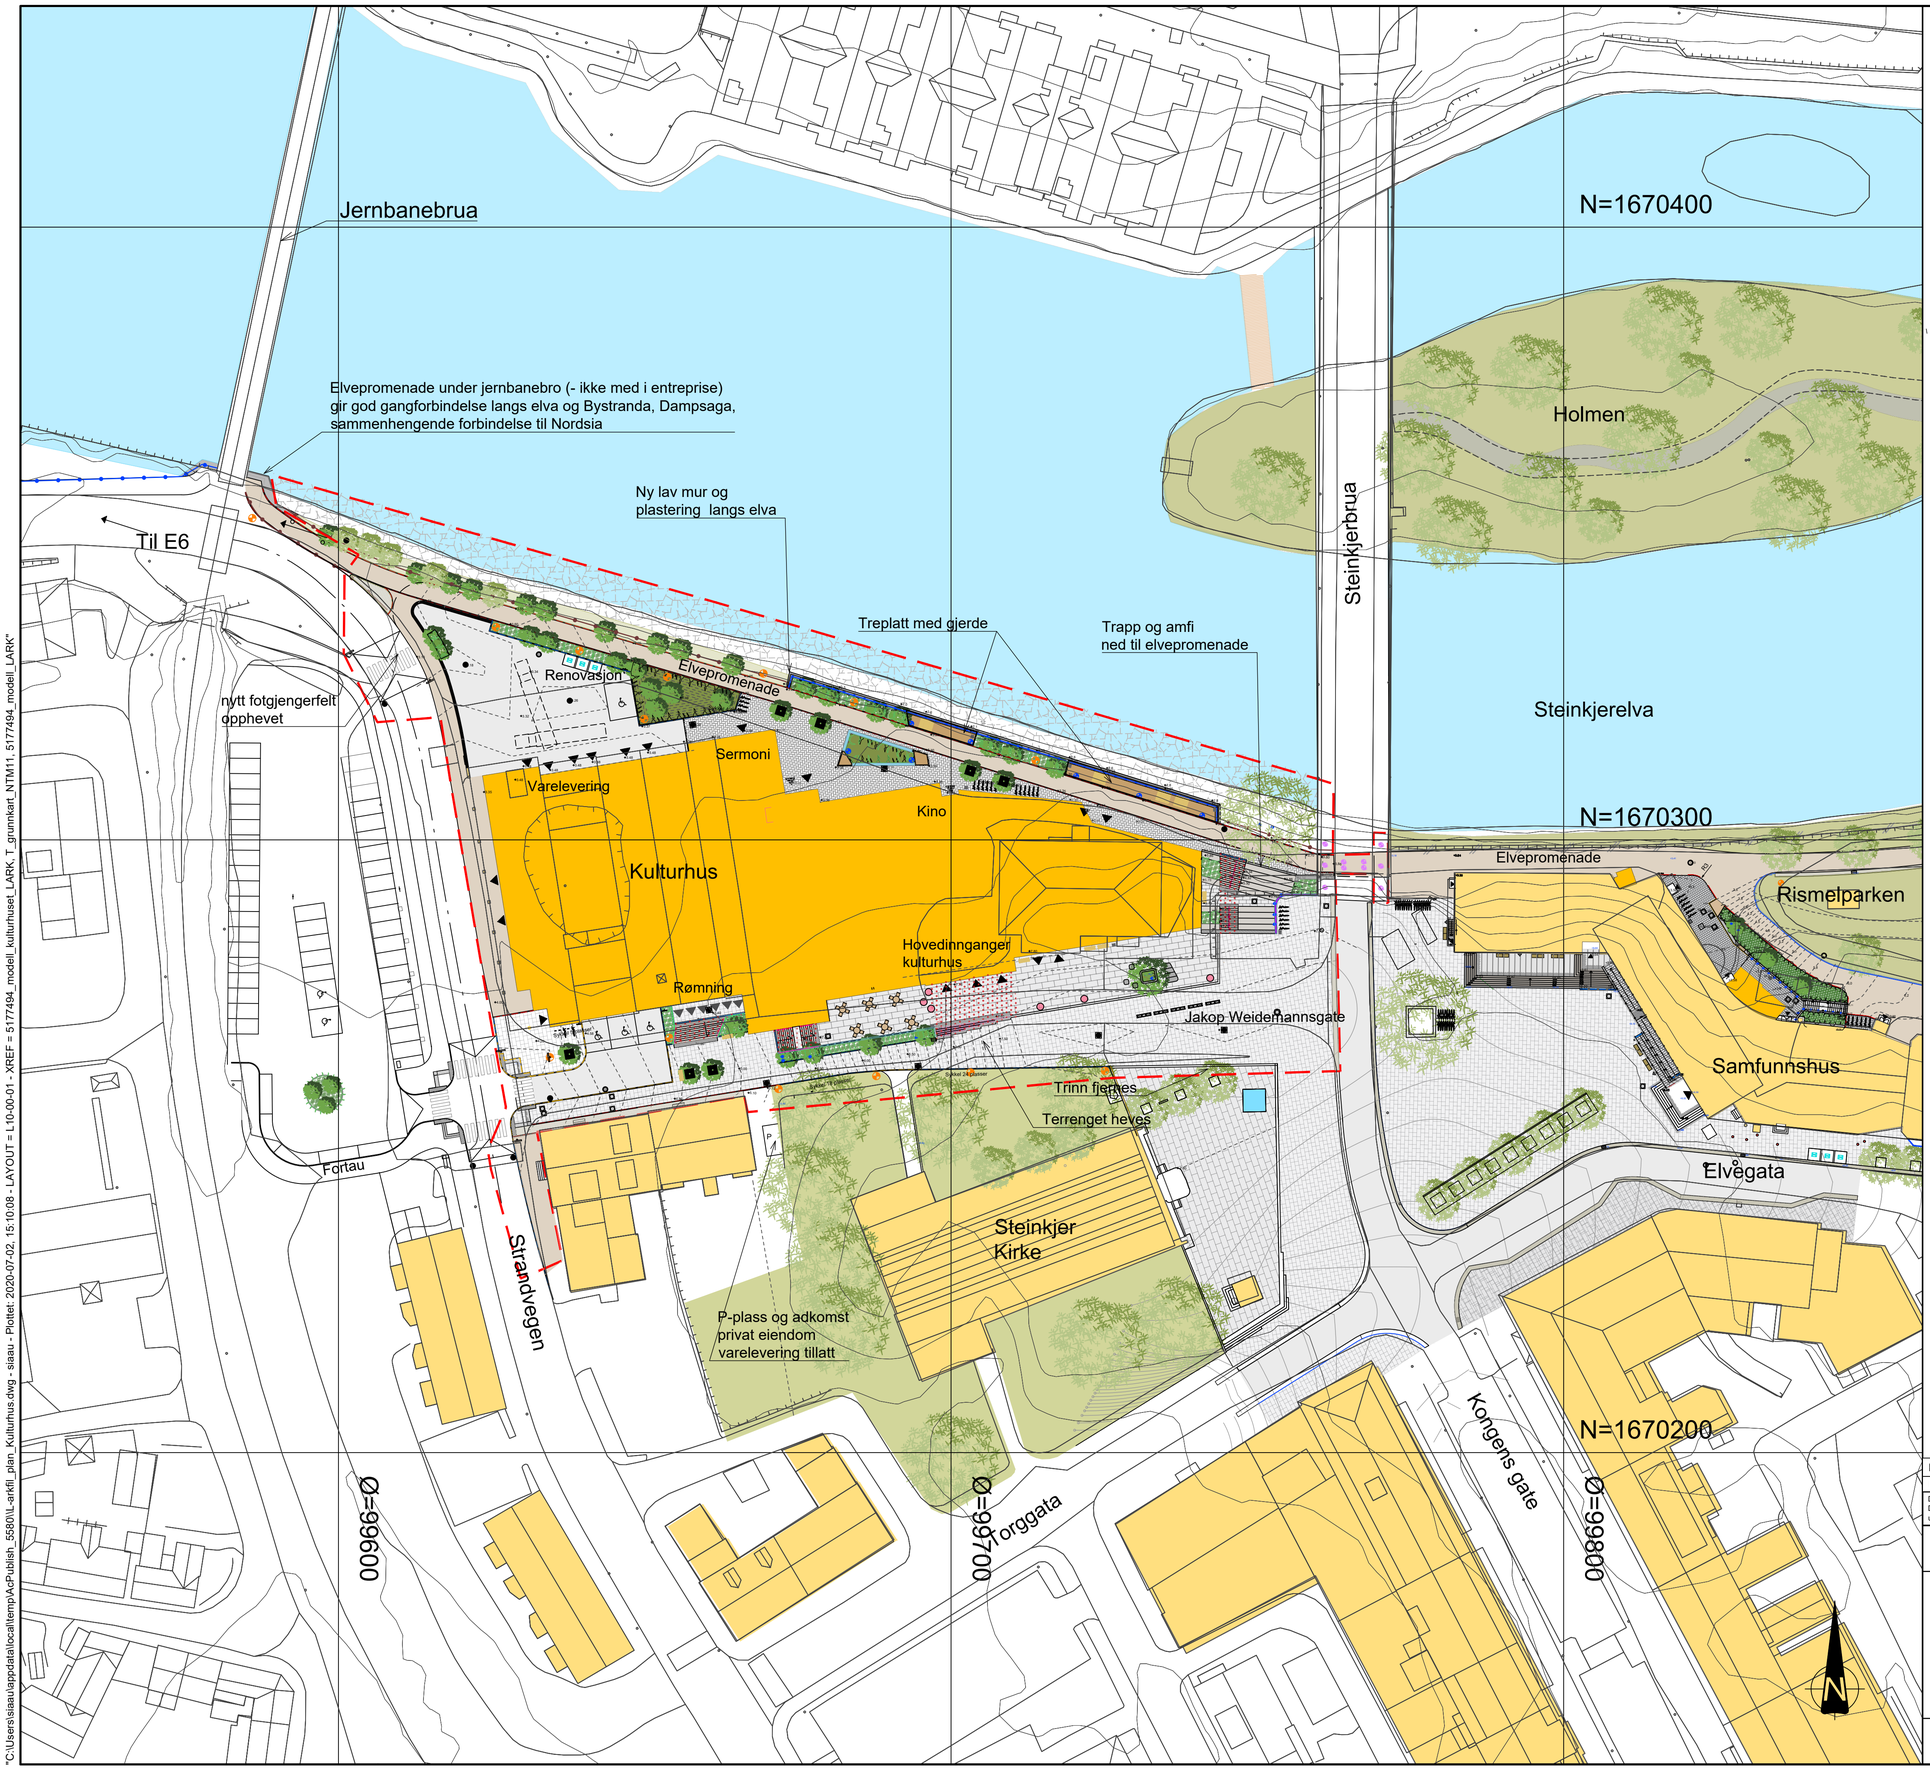

TEGNFORKLARING

- Tiltaksgrense
- Bygning eksisterende
- Bygning ny
- Bygning takutspring
- Kjøreveg asfalt
- Gangveg asfalt
- Kant 12/25 av granitt Hhv 10, 2 og 0 cm vis
- Taktile heller av granitt Ved trapper
- Taktile heller av støpejern Ved fortau
- Mur langs elva av skiferstein
- Kant eller mur av betong
- Trappe- og amfitrinn av betong
- Gjenbruk trinn av granitt
- Granittheller
- Gangbaneheller (samme type som på torget idag)
- Marktegl kjøresikkert
- Smågatestein av granitt
- Benk m/ rygg og armlener
- Bord
- Cafébord og stoler (ikke med i entreprise)
- Flyttbare blomsterkasser
- Håndløper frittstående med integrert lys
- Håndløper på rekkverk/ vegg med integrert lys
- Gjerde, sort flettverk med overligger
- Gjerde, sort metall med overligger
- Gjerde, galvanisert ved bybrua
- Glassrekkverk
- Avfallsbeholdere
- Sykkelstativ fastmontert
- Sykkelstativ flytttbare 8 pl. pr stativ
- Nedgravde avfalls containere
- Trafikkskilt/parkeringskilt
- Nytt tre
- Eksisterende tre
- Inngang
- Se beskrivelse RIE:
  - Effektbelysning på murer og i trapp
  - Pullert med lys,1 m høg
  - Belysningsmast 4,5 m høg
  - Armatur i himling
- Eksisterende terrengkote
- Ny terrengkote
- +5.50 Eksisterende høyde
- +5.50 Ny terrenghøyde
- Ny plastringsmur
- Se beskrivelse RIVA:
  - Kum med tett lokk firkanta/rund ramme
  - OV sluk med rist firkanta/rund ramme
  - OV acodren
  - OV hjelpesluk
- Utvendig varme i belegg/trap Se beskrivelse RIV
- Stauder/lave busker 0,5-1,0 m
- Busker 1,0 - 1,5 m
- Gressplen
- Trerist med trekum, trebeskyttelse og rotvennlig forsterkningslag

Rev.	Dato	Beskrivelse	Utarbeidet	Fagkontroll	Godkjent
F01	2020-07-10	Tilbudsgrunnlag totalentreprise	SiAAu	SiJJe	AtRom

Dette dokumentet er utarbeidet av Norconsult AS som del av det oppdraget som fremgår nedenfor. Opphavsretten tilhører Norconsult AS. Dokumentet må bare benyttes til det formål som oppdragsavtalen beskriver, og må ikke kopieres eller gjøres tilgjengelig på annen måte eller i større utstrekning enn formålet tilsier.

Steinkjer Kulturbygg AS

Målestokk (gjelder A1): 1:500

Kulturhuset
Landskapsplan oversikt

Norconsult

Oppdragsnummer	Tegningsnummer	Revisjon
5177494	L10-00-01	F01

"C:\Users\siaau\appdata\local\temp\AcPublish_5580\IL-arkfil_plan_Kulturhus.dwg - siaau - Plottet: 2020-07-02, 15:10:08 - LAYOUT = L10-00-01 - XREF = 5177494_modell_kulturhuset_LARK, T_grunnkart_NTM11, 5177494_modell_LARK"