
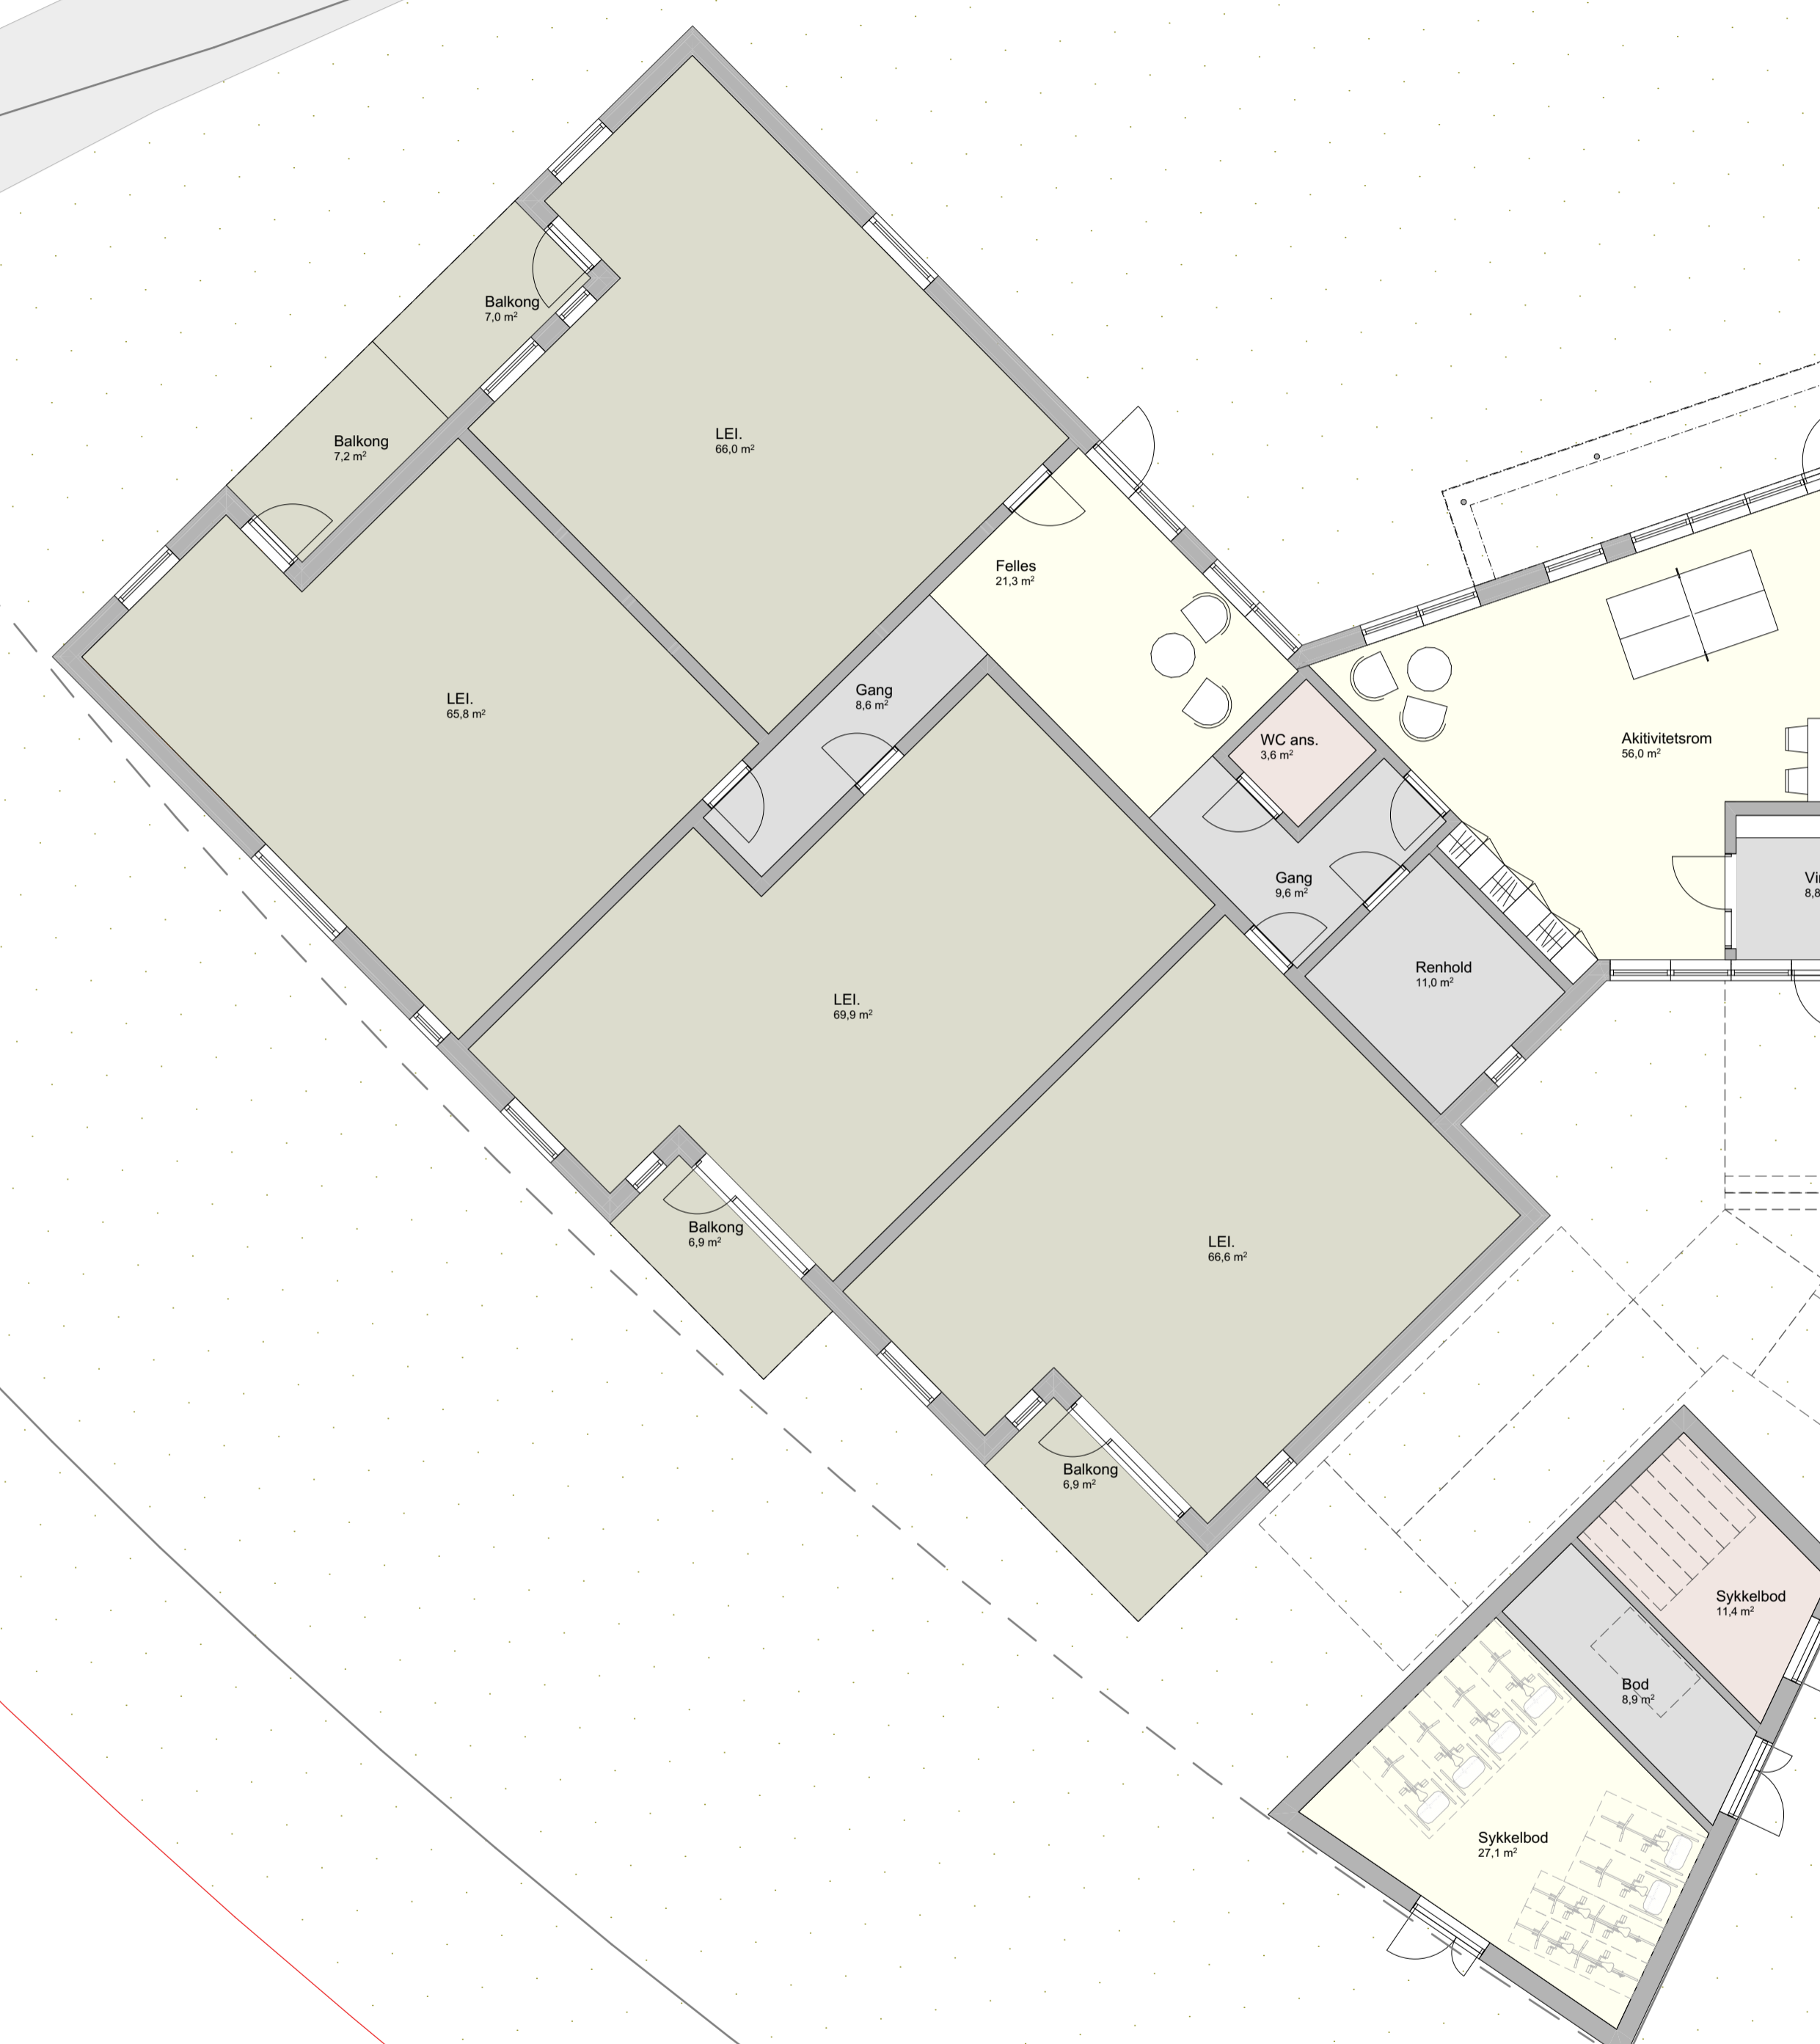


Eks. gang- og sykkelveg

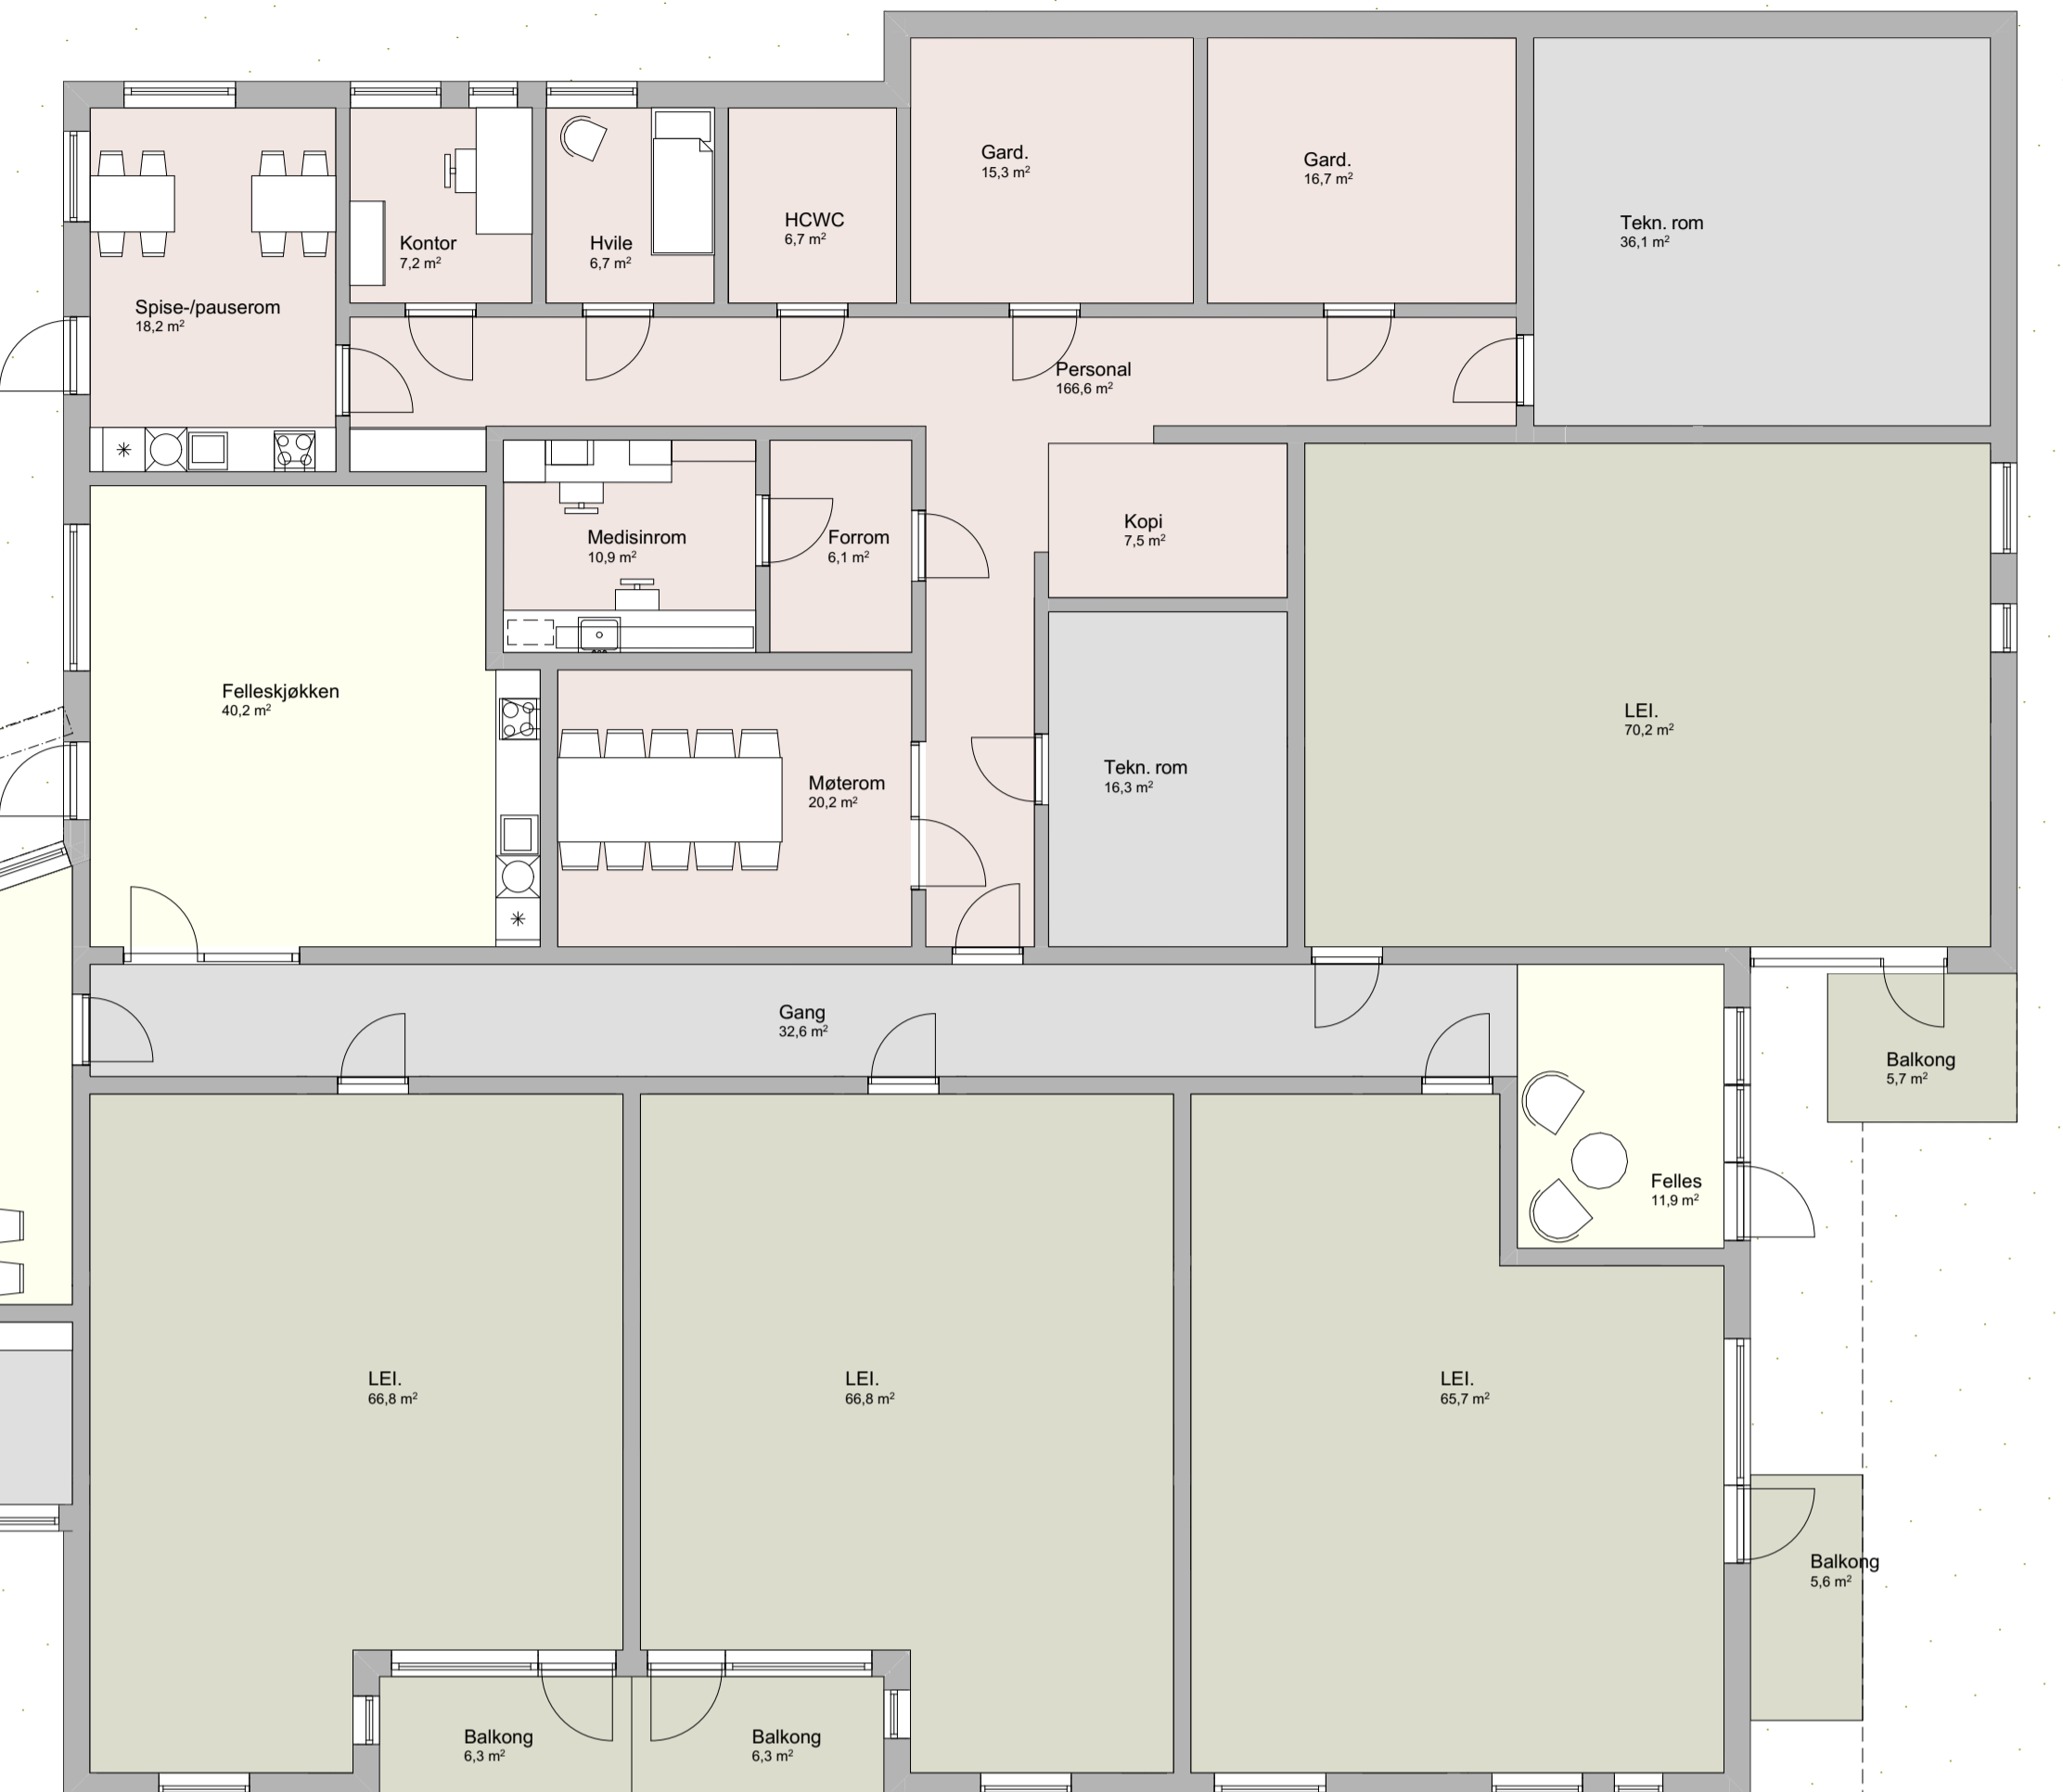

Regulert snuplass + parkering

Byggegrense

Eiendomsgrænse

Rev.	Beskrivelse	Dato	Saks.	KS
Orientering				
G/Bnr.: 119/3214				
Titel: Ryavegen omsorgsboliger				
Titkshaver: Tromsø Kommune - Enhet for utbygging Tlf: 978 84 446 Postboks 101, 9251 Tromsø E-post: post@tromso.kommune.no				
Prosjektleder: Arkitektkontoret Amundsen AS Tlf: 415 65 924 Postboks 101, 9251 Tromsø pa@arkitektamundsen.no www.arkitektamundsen.no				
Underlag til prising		Tegner: RM	Prosjektnummer: 25.19	Mål (A1): 1:100
Tegning: Plan 1. etasje		Saksbeh.: MJ	Tegn.nr.: A20-01	Dato: 23.02.2026