




1:100 Fasade Øst

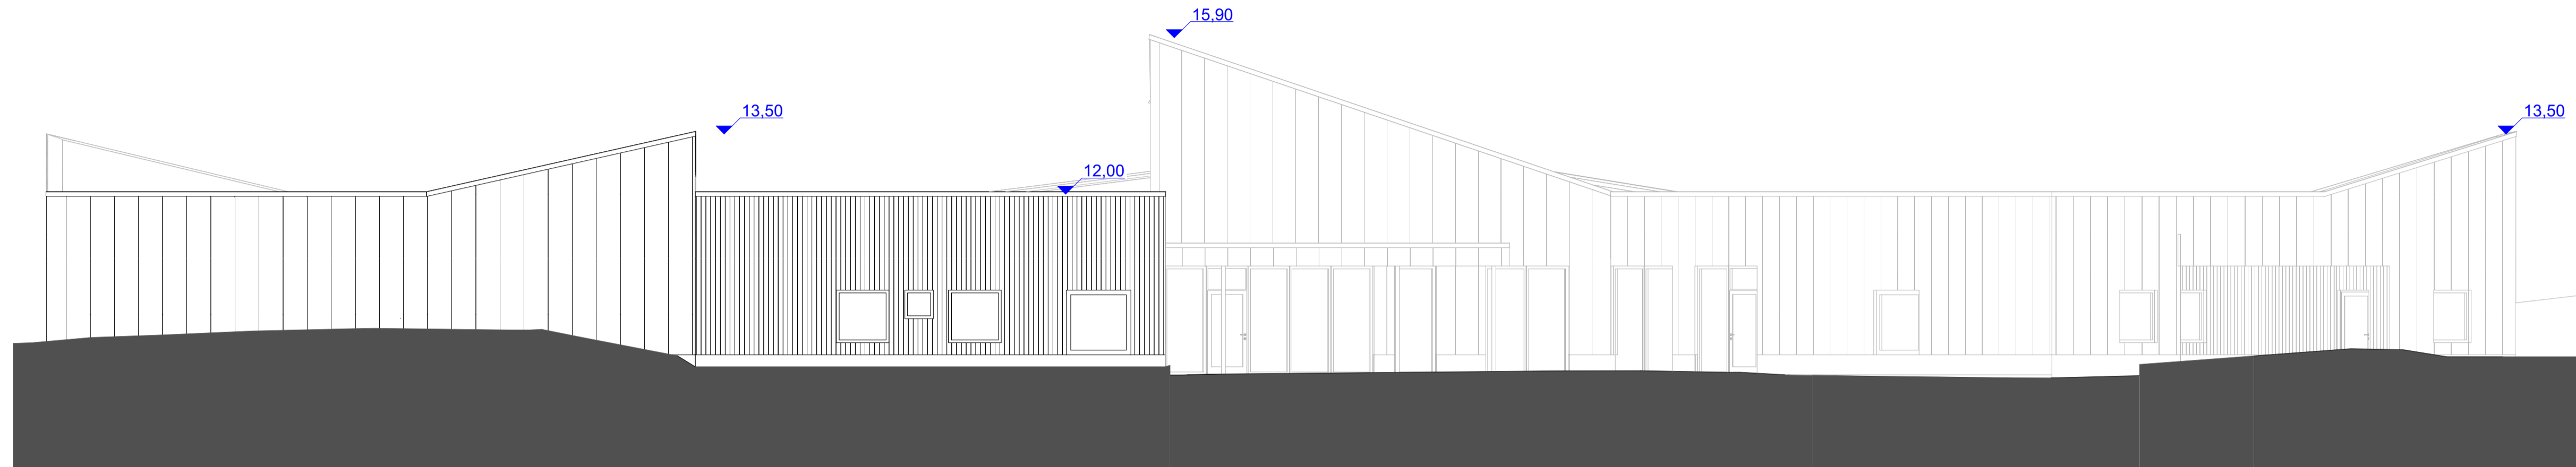

1:100 Fasade Vest

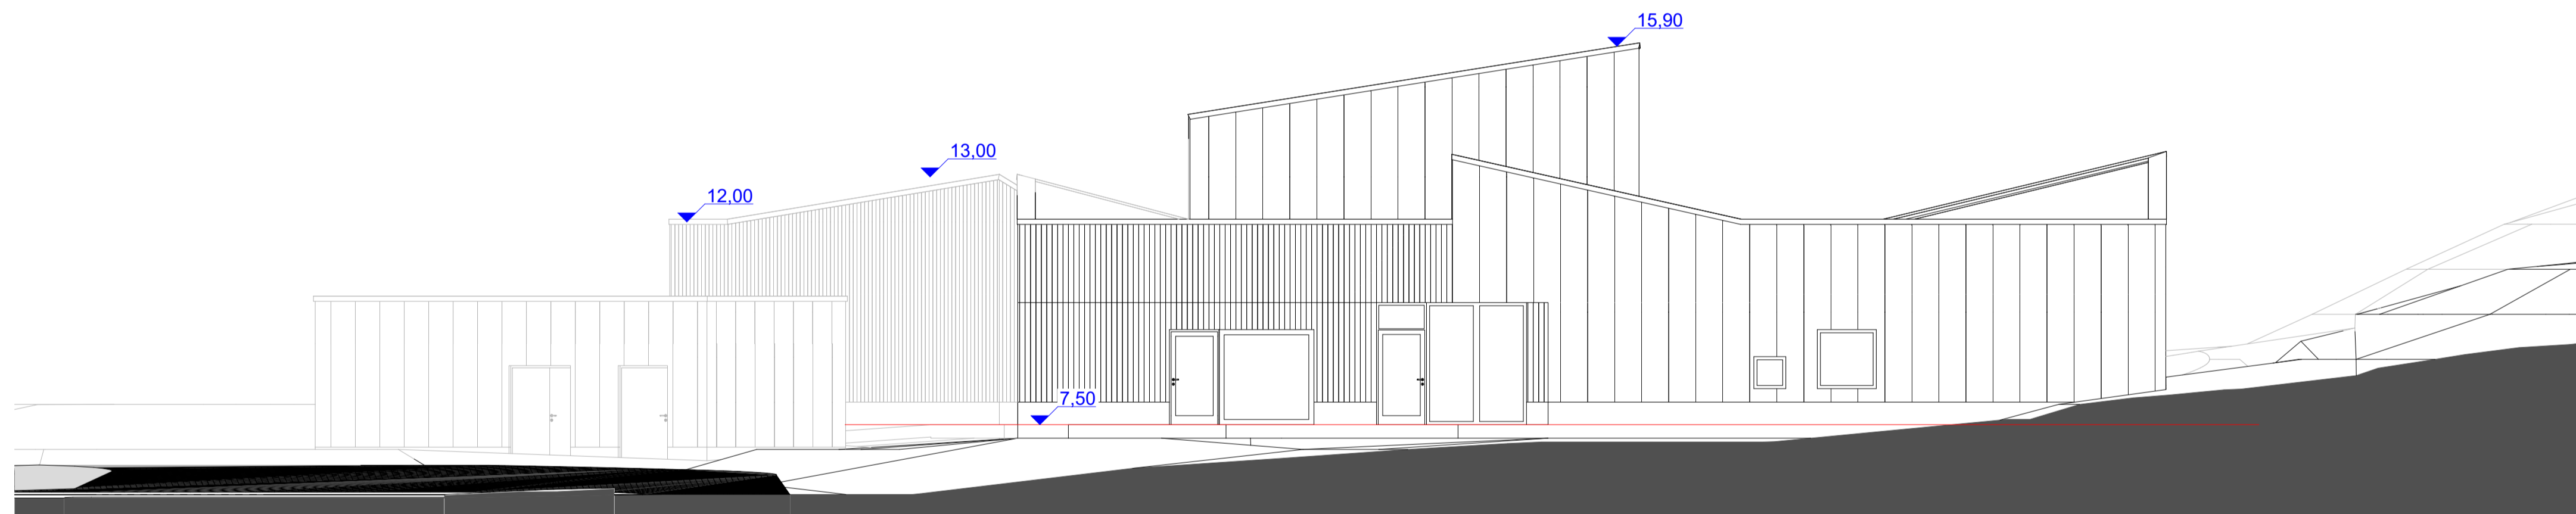

1:100 Fasade Nord

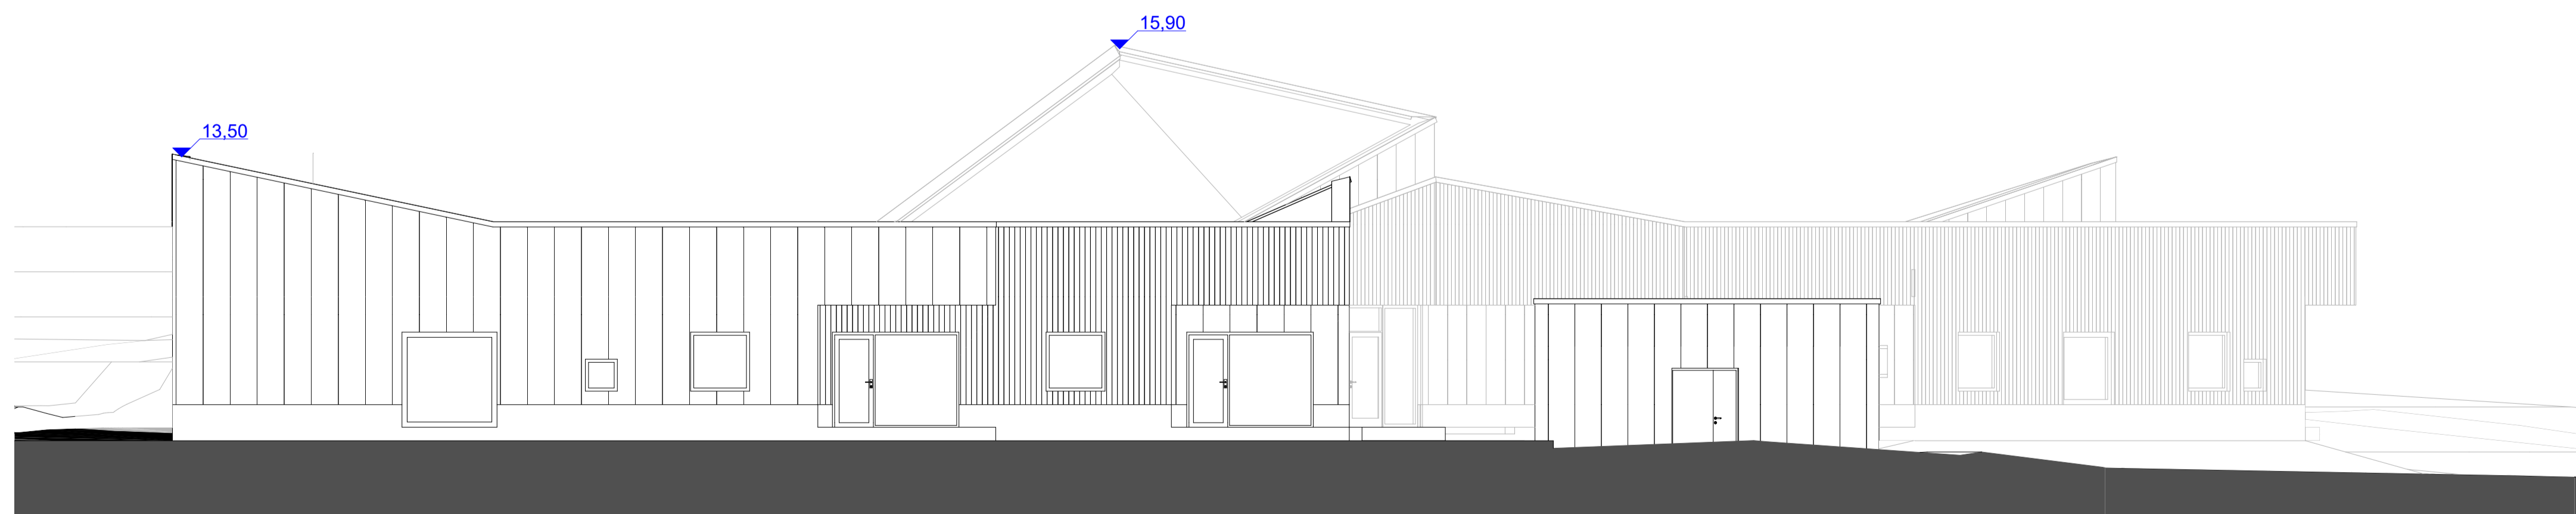

1:100 Fasade Sør

Tegnforklaring

-  Material 1 - Trekledning, farge uavklart
-  Material 2 - Metallkledning, farge uavklart

Rev.	Beskrivelse	Dato	Saks.	KS

Orientering



G/Bnr.:
119/3214

Titel: Ryavegen omsorgsboliger

Tiltakshaver: Tromsø Kommune - Enhet for utbygging
Postboks 101, 9251 Tromsø 9299
 E-post: plan@tromso.kommune.no, plan@arkitektamundsen.no

Tlf: 978 84 446

Tegner: Arkitektkontoret Amundsen AS
Postboks 101, 9251 Tromsø
 E-post: plan@arkitektamundsen.no, plan@arkitektamundsen.no
 www.arkitektamundsen.no

Tlf: 415 65 924

Underlag til prising	Tegner RM	Prosjektnummer Mål (A1) 1:100	25.19
Tegning	Saksbeh. MJ	Tegn.nr. A40-01	Dato 23.02.2026
Fasader			Rev.

FORELØPIG
TEGNING