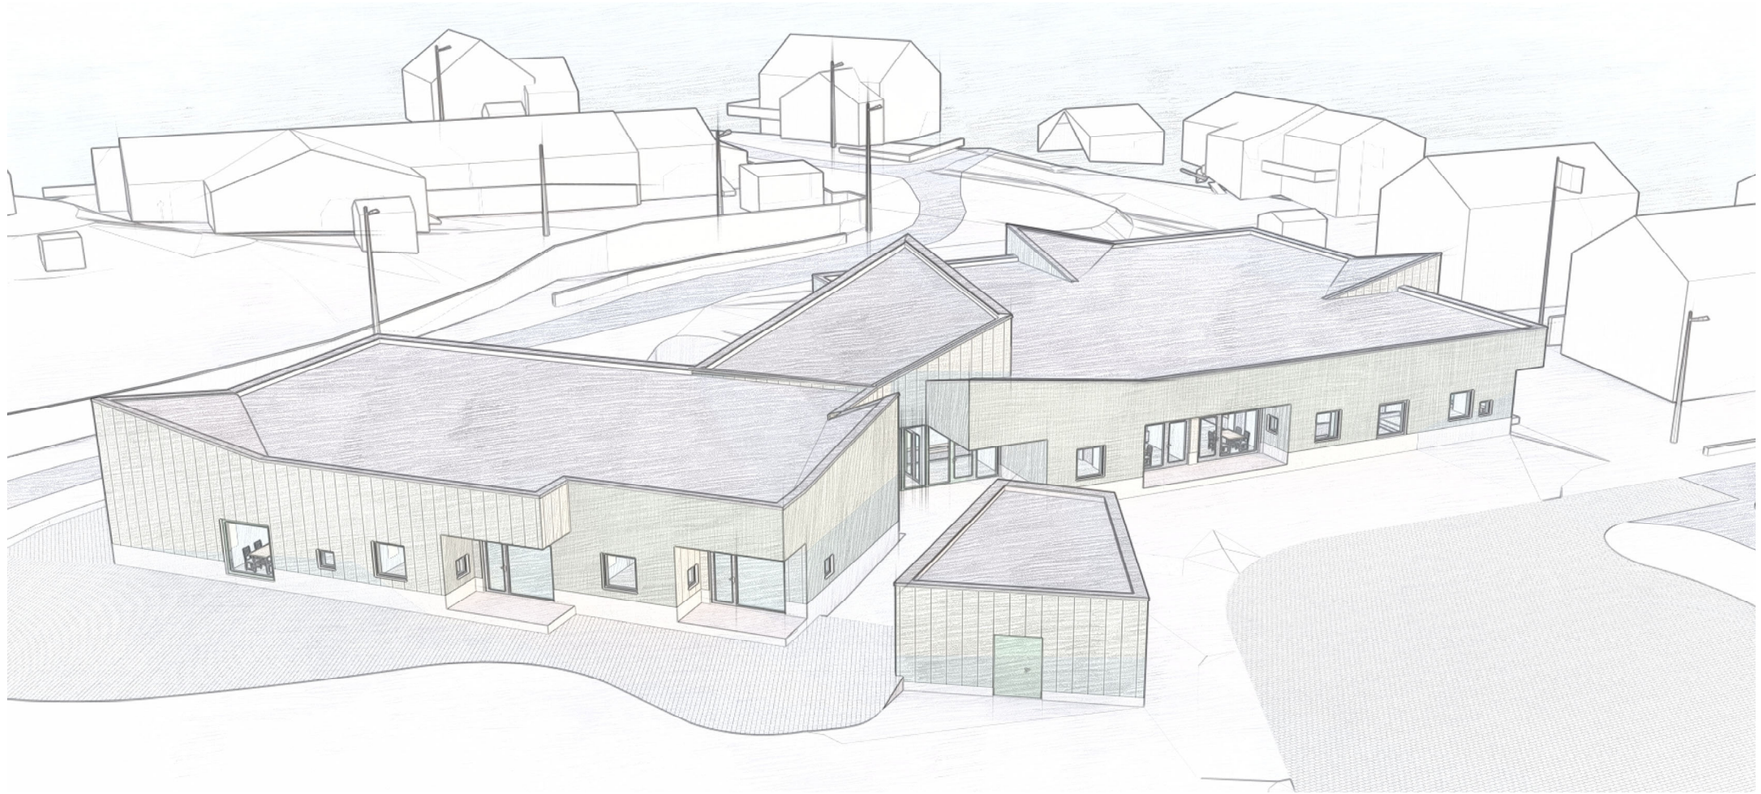

1 - Sør og øst fasade

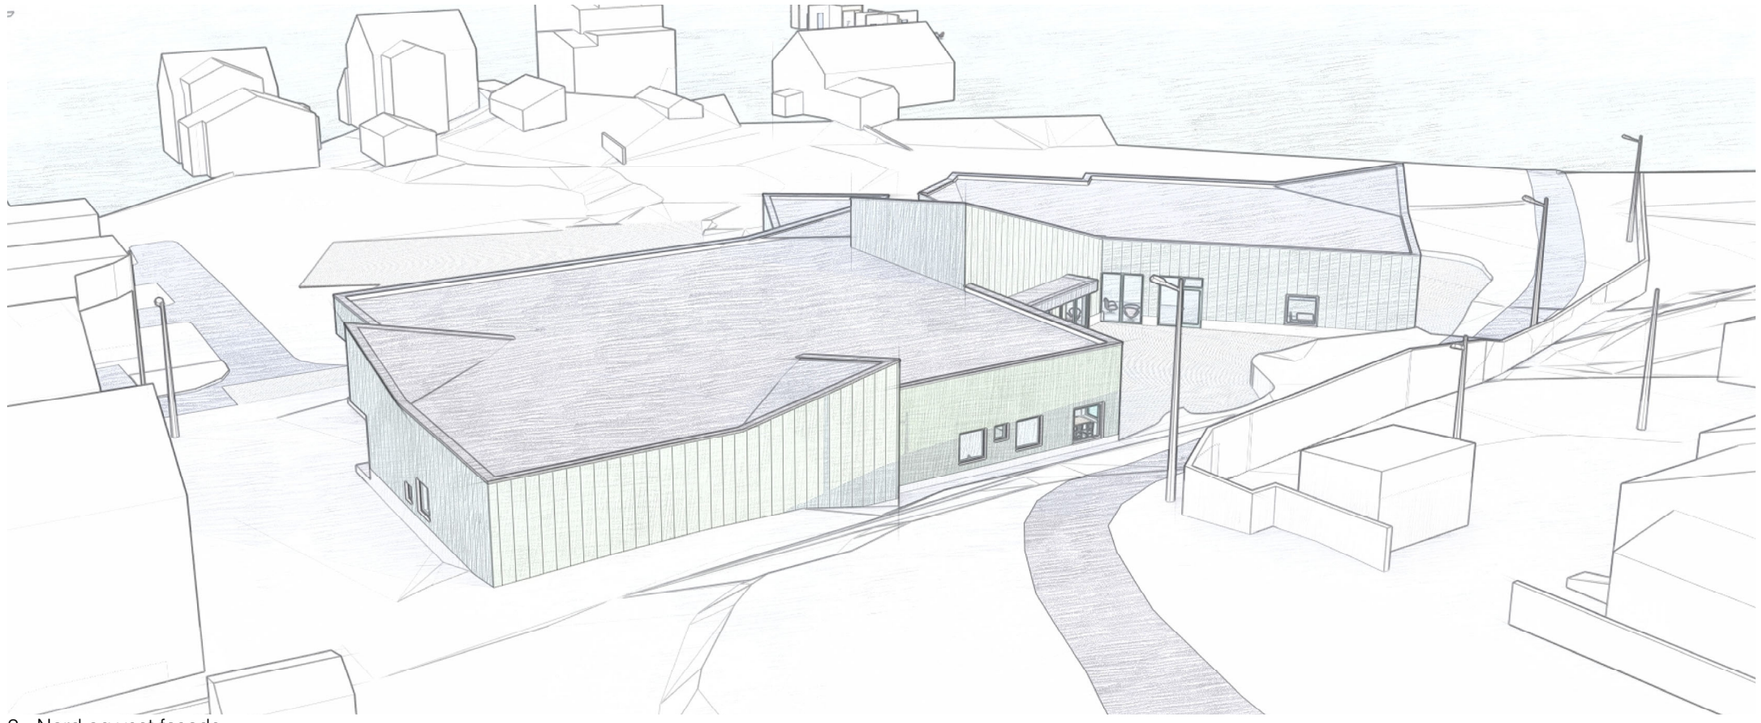

2 - Nord og vest fasade

| Rev | Beskrivelse | Dato | Saks. | KS |
|---|---|---|---|---|

Orientering:

N

G/Bnr.:
119/3214

Tittel:

# Ryavegen omsorgsboliger

P:\Ryavegen omsorgsboliger\ARCHICAD\25.19 Ryavegen omsorgsboliger.pln


Tiltakshaver: Tromsø kommune - Enhet for utbygging
Rådhuset, Postboks 6960, Tromsø 9299
Tlf: 978 84 446
christian.harald.hansen@tromso.kommune.no

Prosjekterende: Arkitektkontoret Amundsen AS
Tlf: 415 65 924
Postboks 101, 9251 Tromsø
post@arkitektamundsen.no
www.arkitektamundsen.no


FORELØPIG TEGNING

| | | | | |
|---|---|---|---|---|
| Underlag til prising | Tegner RM | Prosjektnummer 25.19 | | |
| | | Målt (A3) 1:1 | | Dato 23.02.2026 |
| Tegning Visualiseringer fugleperspektiv | Kontroll MJ | Tegn.nr. A40-02 | | Rev. . |