


Foreløpig
22.02.2024

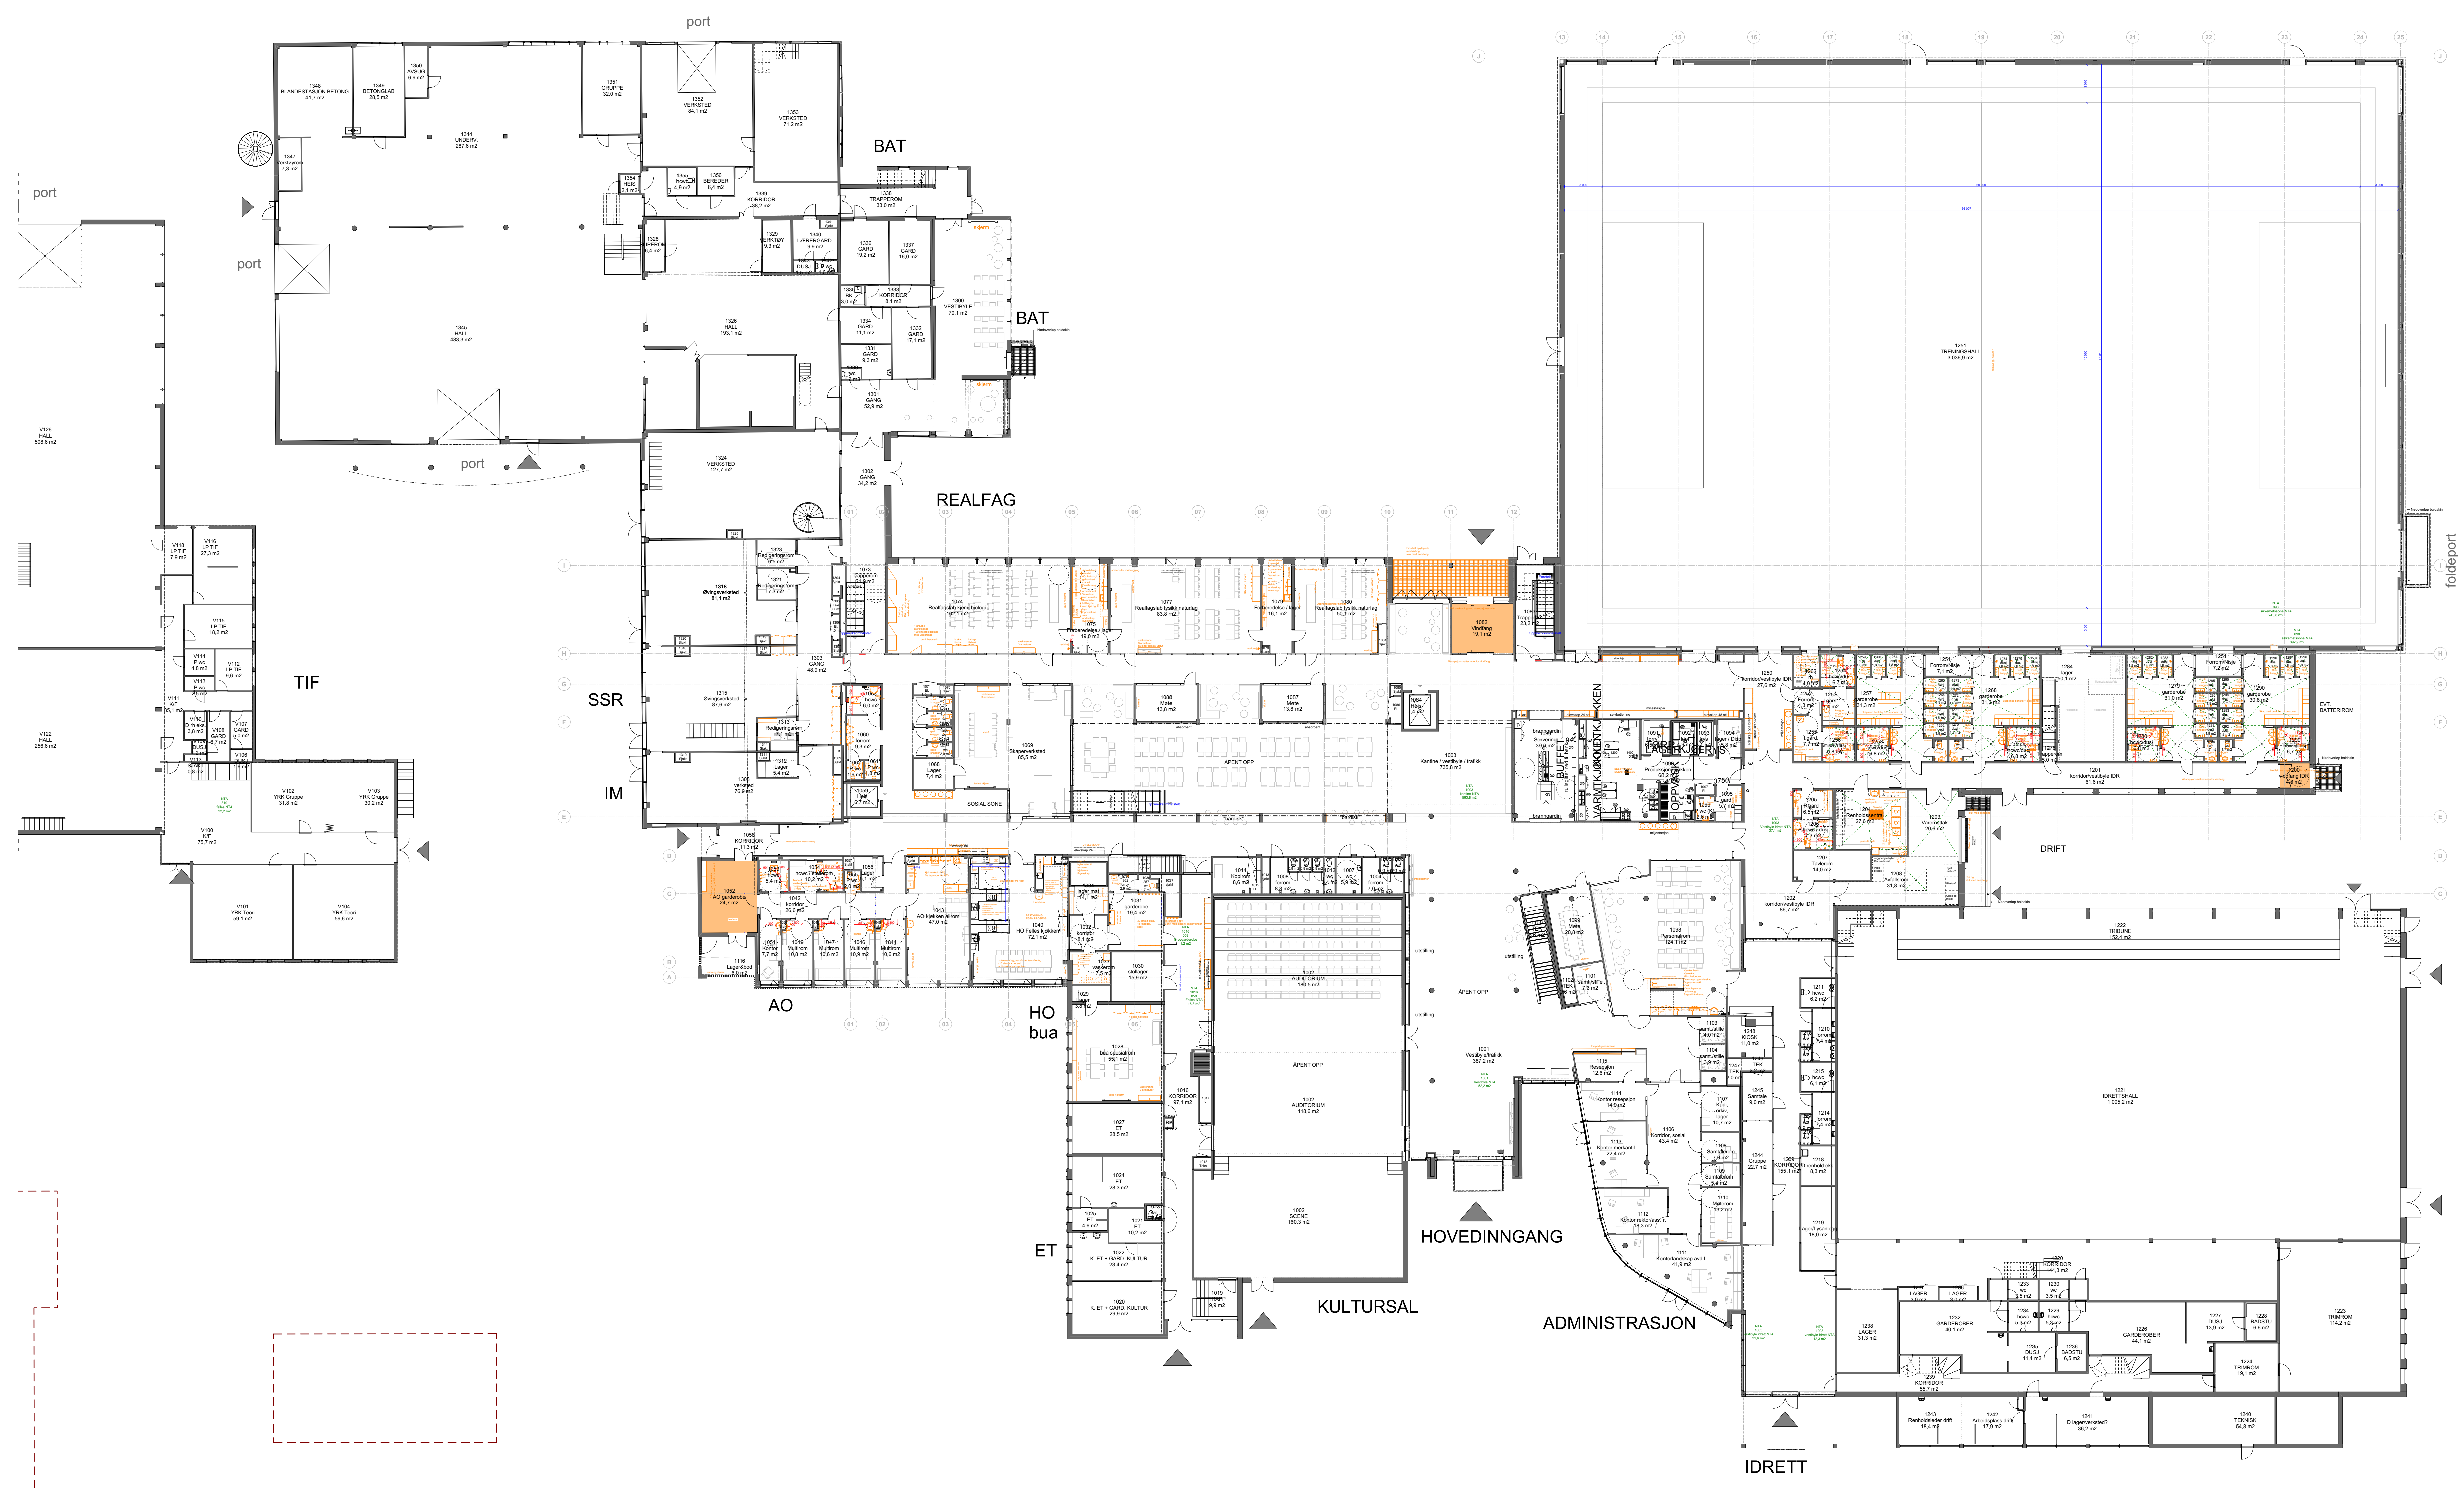

TEGN NR:	OPDRAG NR: 1904	RISEK:
TYPE TEGNING: Detaljert samleplan 01		MÅL: 1:200

KORREKSJON:	SIGN:	KONTR:	DATE:	INDEX:
LOKALISERINGSFIGUR:				

BYGGHERRER: Trøndelag fylkeskommune
Troendelagen fylket/jette

TOTALENTREPRENØR: SKANSKA

PROSJEKT: Verdal VGS
Adresse: Stikkestad Allé 8, 7654 Verdal, Gnr/Bnr: 23/44

HUS arkitekter AS
MORIS ST. 10 1911 TRONDHEIM
Tlf: 75 75 50 00 e: post@husarkitekter.no

TYPE TEGNING: Detaljert samleplan 01	FASE: Detaljprosjekt	TEGN: []
TEGN NR:	PROSJEKTNUMMER: 640421	KONTR: []
TEGN: []	OPDRAGNUMMER: 1904	DATE: 22.02.2024
TEGN: []	OPDRAGNUMMER: 1904	MÅL: 1:200
TEGN: []	OPDRAGNUMMER: 1904	RISEK: []