


Foreløpig
22.02.2024

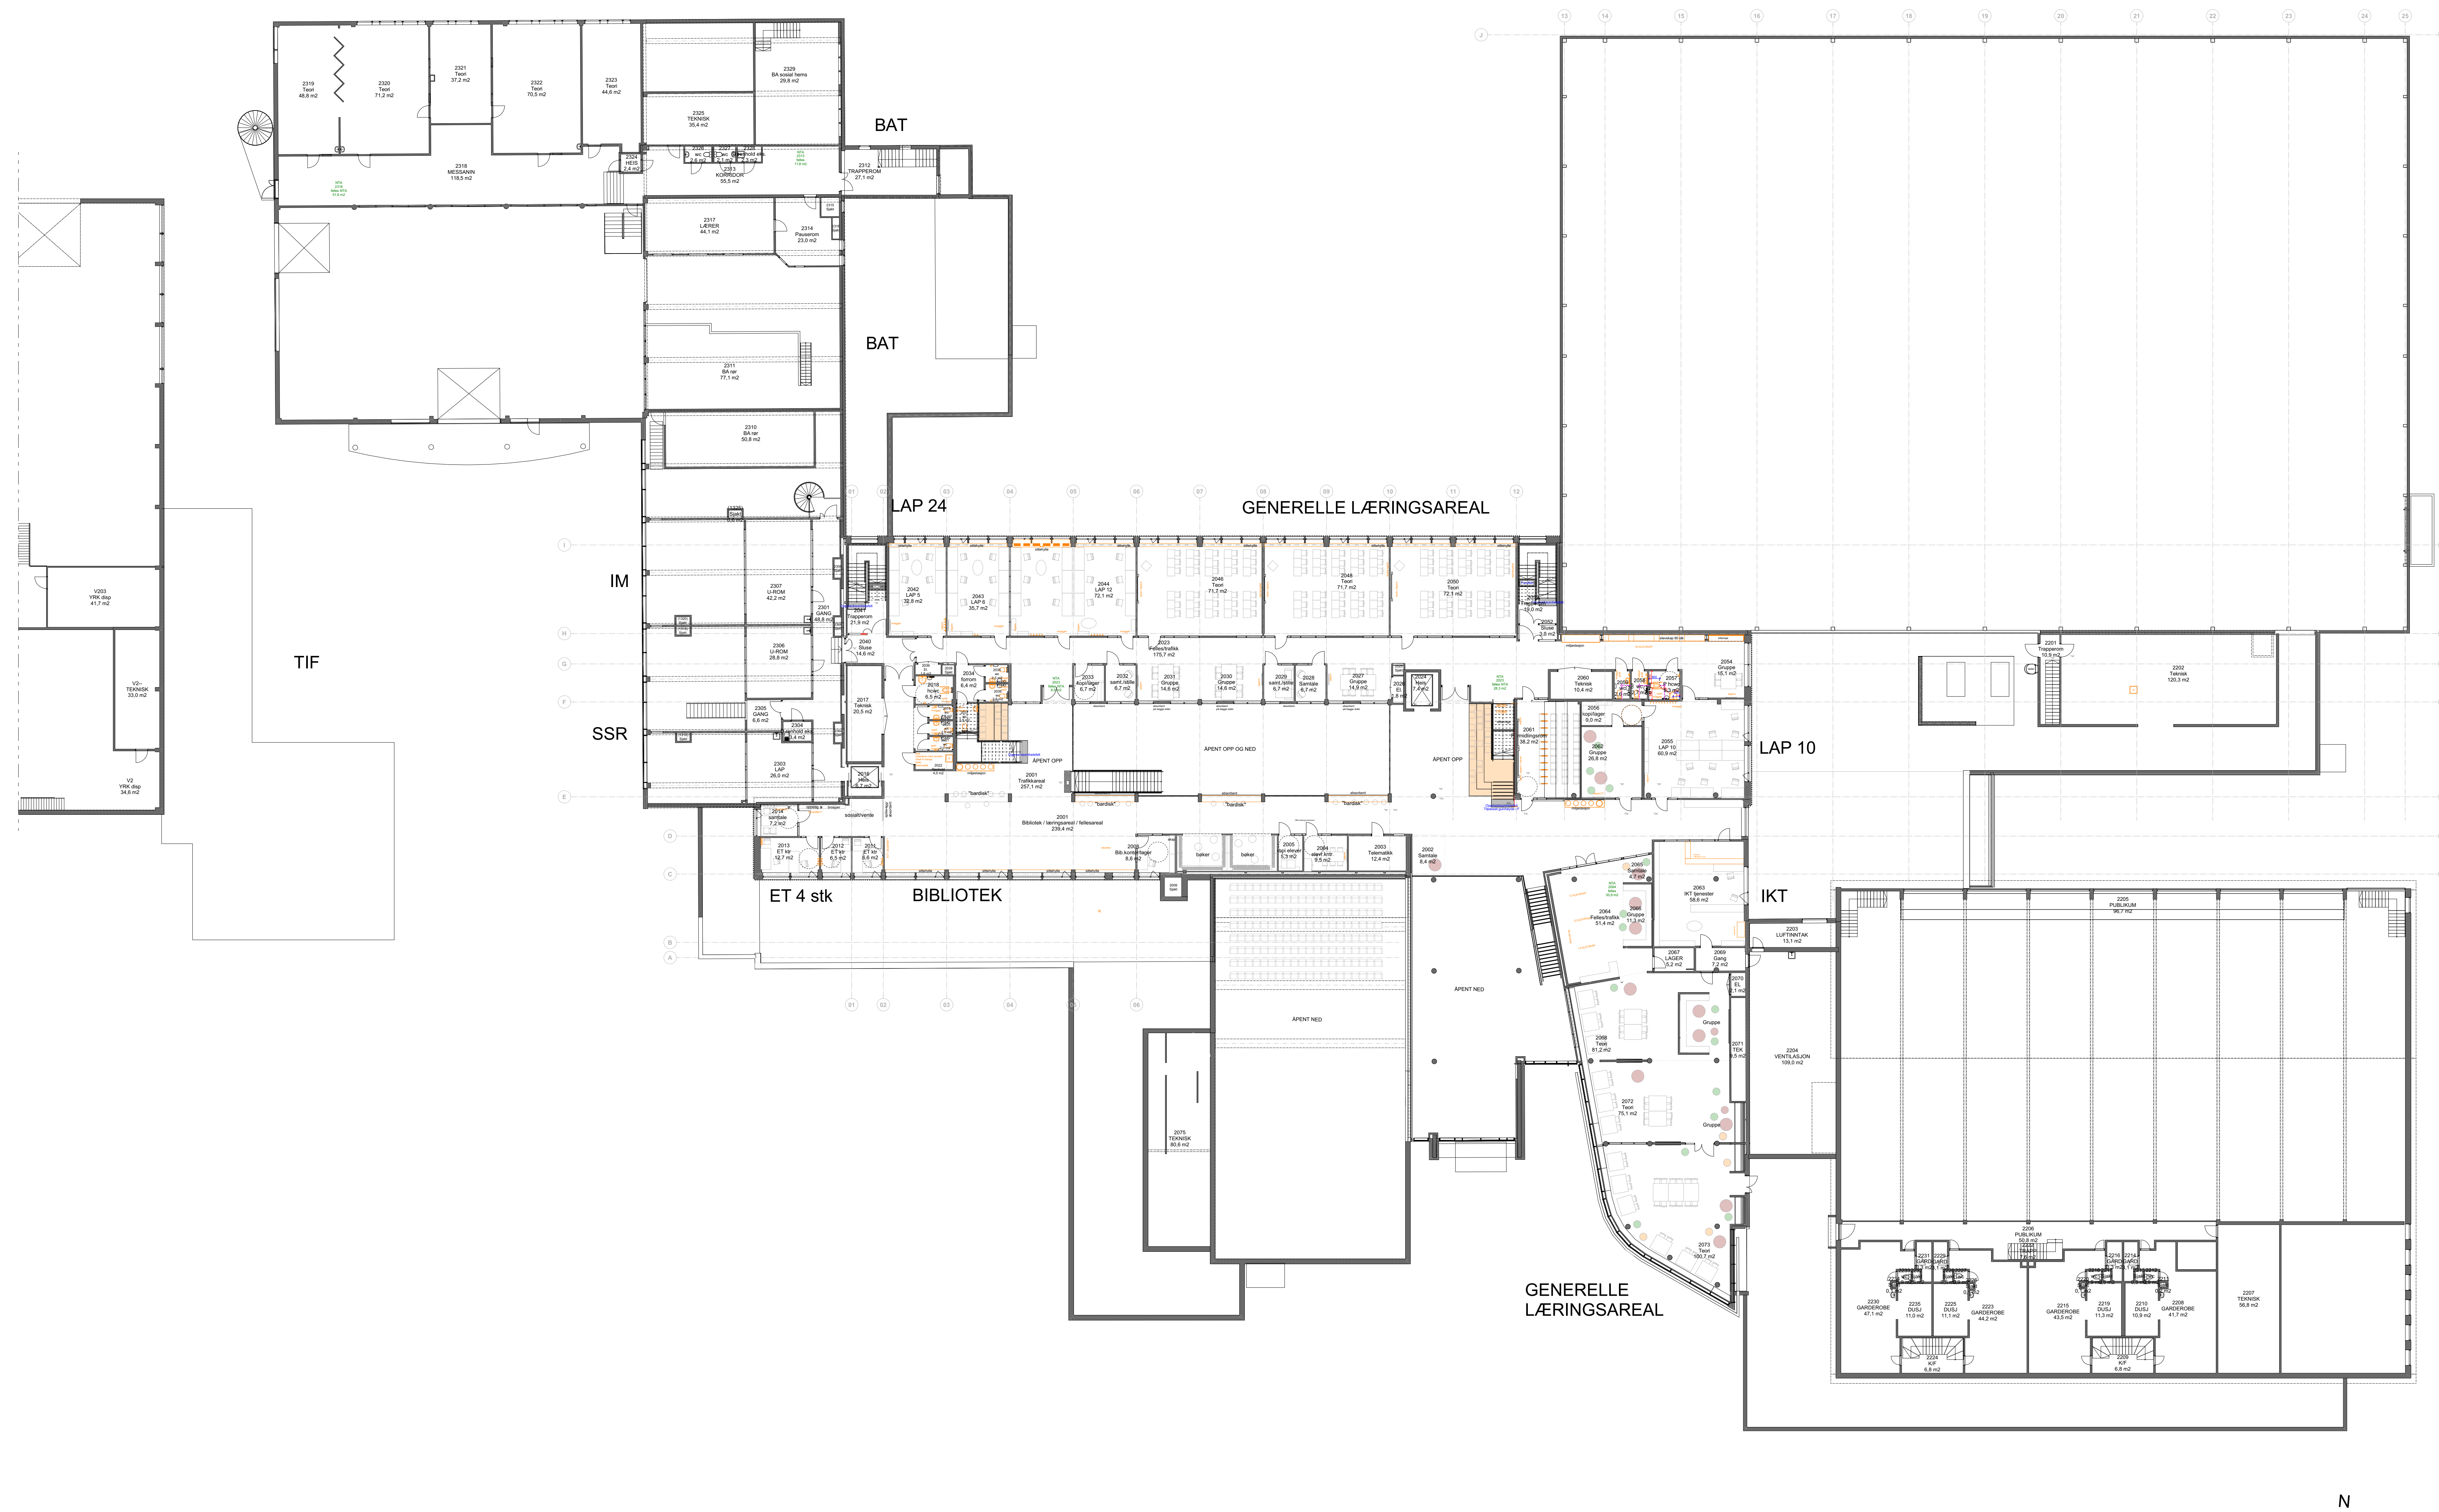

| | | |
|--------------------------------------|------------------|------------|
| TEGN NR: | OPPROG NR: 19042 | INDEX: |
| TYPE TEGNING: Detaljert samleplan 02 | | MÅL: 1:200 |

| | | | | |
|------------|------|-------|------|-------|
| KORREKSJON | SIGN | KONTR | DATE | INDEX |
|------------|------|-------|------|-------|

LOKALISERINGSFIGUR:

| | |
|---|---------------------------|
| BYGGHERRER: Trøndelag fylkeskommune Trøndelagen fylkiskontoret | TOTALENTREPRENØR: SKANSKA |
|---|---------------------------|

PROSJEKT: Verdal VGS
Adresse: Stikkestad Allé 8, 7654 Verdal, Gnr/Bnr: 23/44

HUS HUS arkitekter AS
KORDELT 13 1911 TRONDHEIM
Tlf: 75 55 55 55 e: post.hus@hus.no

| | | |
|--|------------------------|------------------|
| TYPE TEGNING: Detaljert samleplan 02 | FASE: Detaljprosjekt | TEGN: [] |
| TEGN NR: | PROSJEKTNUMMER: 640421 | KONTR: [] |
| Fløy Etasje: Fag Systemkode: TypeTegn: Løpernummer | OPPROGNUMMER: 19042 | DATE: 23.02.2024 |
| | | MÅL: 1:200 |
| | | INDEX: [] |