


PROSJEKT	Verdal VGS	PROSJEKTNUMMER	64042	INDEX
TYPE TEGNING	Detaljert samleplan 03	OPDRAGSNUMMER	19042	MÅL
		TEGN NR		1:200

Foreløpig
22.02.2024

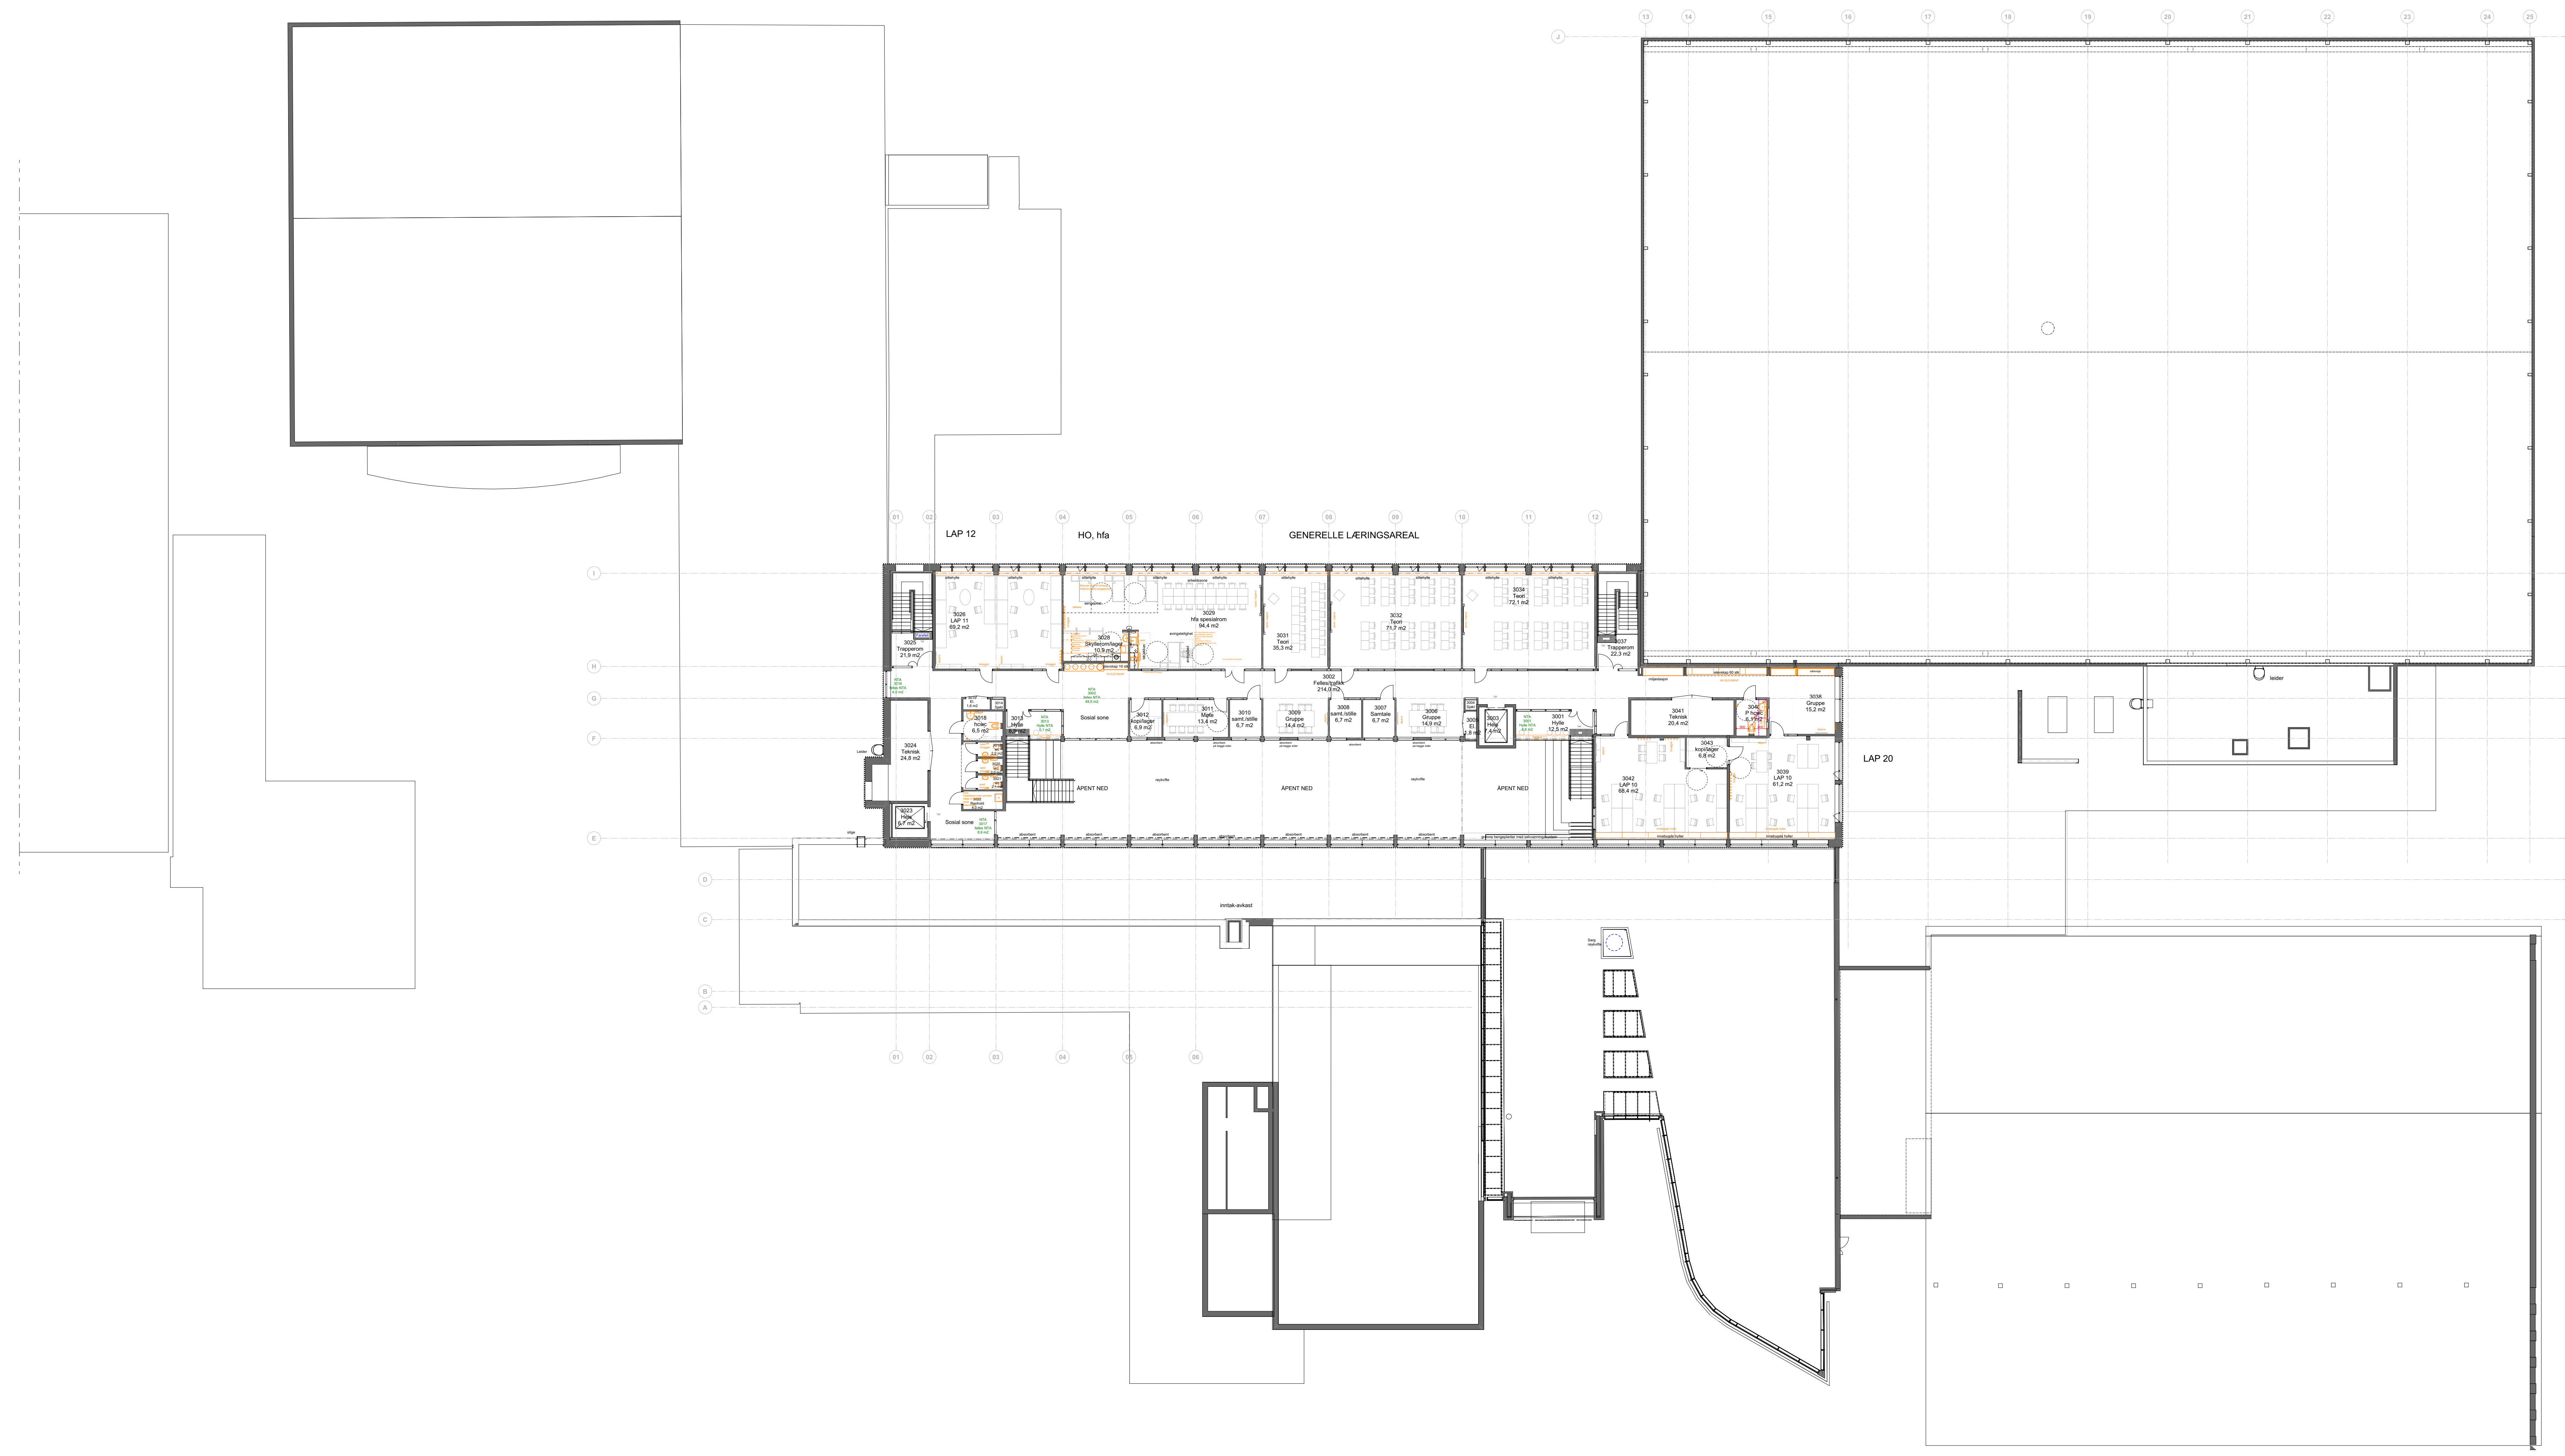

TEGN NR:	OPDRAG NR:	INDEX:
19042	19042	
TYPE TEGNING: Detaljert samleplan 03		MÅL: 1:200

KORREKSJON	SIGN	KONTR	DATE	INDEX
------------	------	-------	------	-------

LOKALISERINGSFIGUR:

BYGGHERRER:	Trøndelag fylkeskommune Trøndelagen fylkingsrådgiver	TOTALENTREPRENØR	SKANSKA
-------------	---	------------------	---------

PROSJEKT:
Verdal VGS
Adresse: Stikkestad Allé 8, 7654 Verdal, Gnr/Bnr: 23/44

HUS arkitekter AS
KORSET, 67 13 1911 TRONDHEIM
Tlf: 73 56 50 00 e: post@husarkitekter.no

TYPE TEGNING:	FASE:	TEGN:
Detaljert samleplan 03	Detaljprosjekt	KONTR:
TEGN NR:	PROSJEKTNUMMER:	DATE:
19042	64042	22.02.2024
Fløy Etasje Fag Systemkode TypeTegn Løpnummer	OPDRAGSNUMMER:	MÅL:
	19042	1:200
		INDEX: