


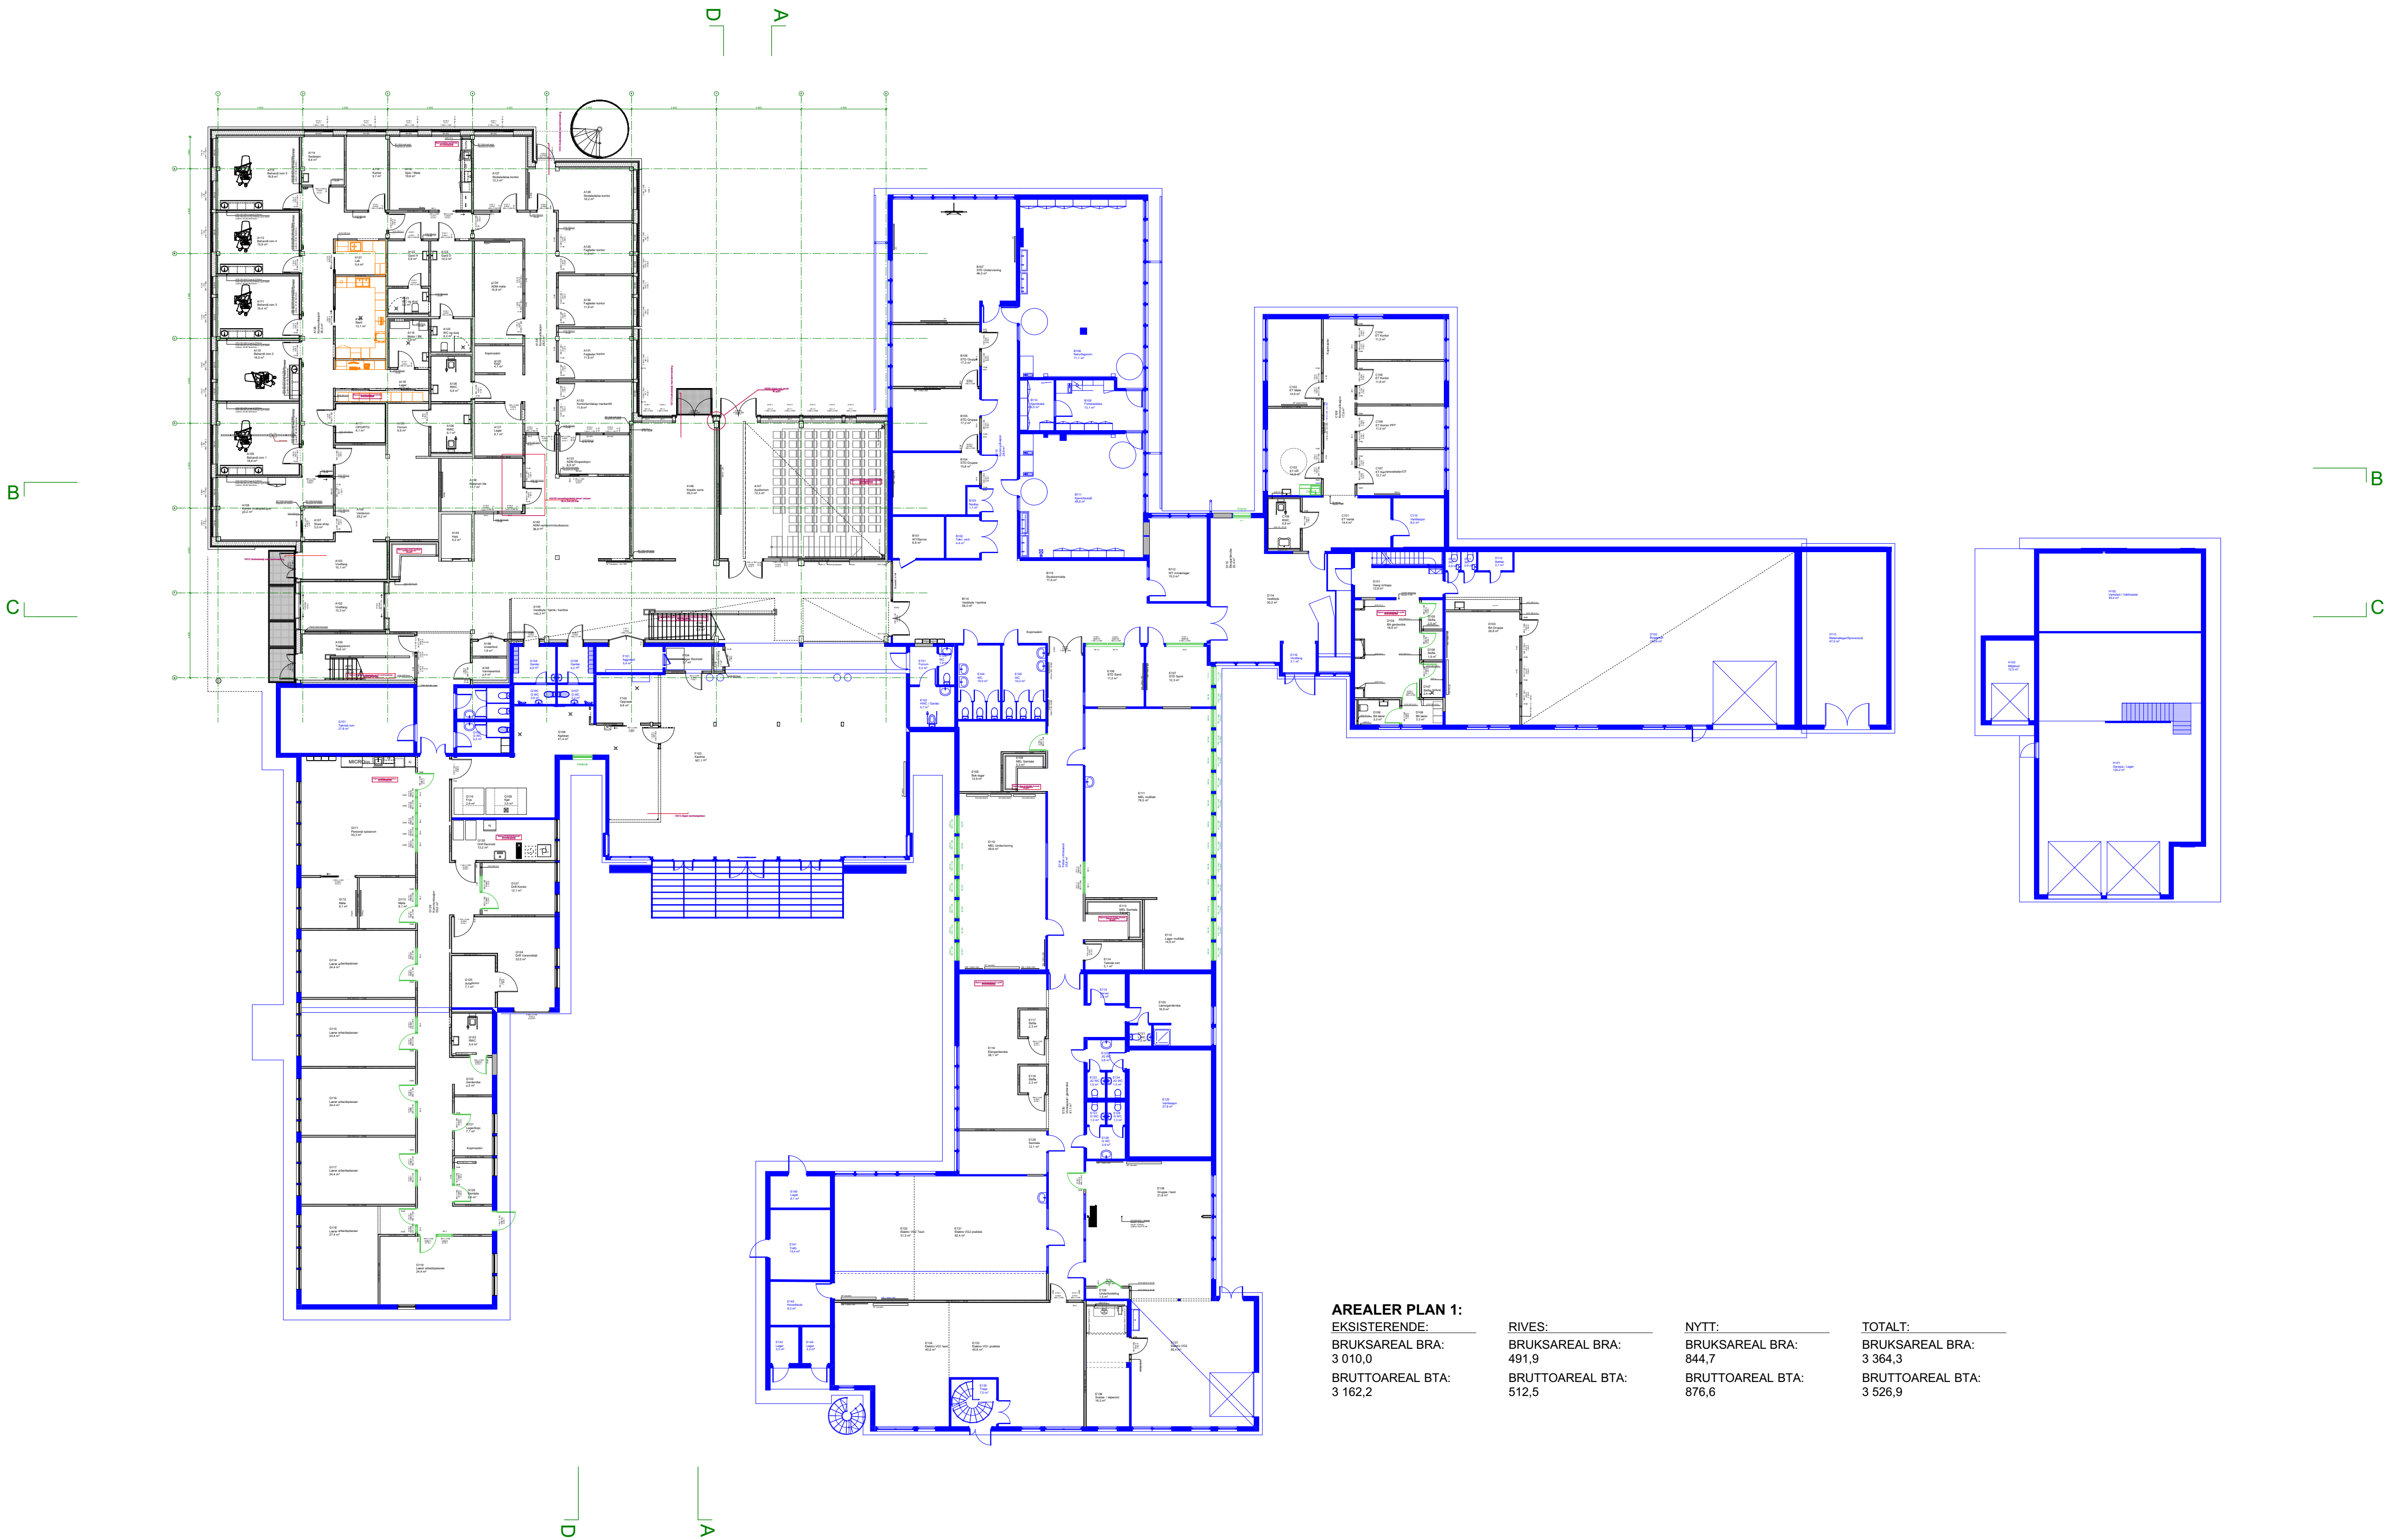

AREALER PLAN 1:			
EKSISTERENDE:	RIVES:	NYTT:	TOTALT:
BRUKSAREAL BRA: 3 010,0	BRUKSAREAL BRA: 491,9	BRUKSAREAL BRA: 844,7	BRUKSAREAL BRA: 3 364,3
BRUTTOAREAL BTA: 3 162,2	BRUTTOAREAL BTA: 512,5	BRUTTOAREAL BTA: 876,6	BRUTTOAREAL BTA: 3 526,9

FORPROSJEKT

SØKNADSTEGNING

DETALJEPROSJEKT

ANBUDSTEGNING

ARBEIDSTEGNING

DOKUMENTASJONSTEGNING

ARK:

LUSSPARKEN

Byggingnr: 5

Lusparken Arkitekter AS

7010 Trondheim

Tlf: 73 52 14 00

femaspot@lusparken.no

Tegningsnr.: 01.A.200.20.201

Revisjon nr.: I

Titel: Oversiktstegning plan 1

I	80	20.11.2025	HWC og vask C109	KRB
65			Vindusfelt flytte	
64			Ekstern gjerdag A119	
H	63	16.10.2025	Luke B vask	KRB
62			Ombruk CAM30	
61			Vegg flytte eller lyft/lage	
57			Ombruk kjøkken bygg B	
G	56	25.09.2025	Stegrethning der bygg D	KRB
55			Ny del bygg E	
53			Stegrethning bygg C	
F	52	22.09.2025	Grupperom beholles bygg E	KRB
50			Ombruk og malerarbeid	
E	42	15.09.2025	Redusert trykke på glassfelt	KRB
D	40		Nytt skjøtt bygg E	
39		26.08.2025	Oppstilling ombruk	KRB

Rev. Nr. Date Beskrivelse Sign

Lokalisering:

A

B

C

D

E

F

G

H

Z

Fase: Arbeidstegning

Totalestrepener:

S

STJERN

Tilbehørrer:

Trøndelag fylkeskommune

Trøndelagen fylkhentjette

Titel: TRFK Guri Kunna VGS

Godkjent:

Kontroll prosjekt:

Sign. Kontroll

KRB ES

Oversiktstegning plan 1

Kontroll utførende:

Guri/BrorFæster - Guri/BrorFæster

Prosjekt nr.: 24130

Tegningsnummer: 01.A.200.20.201

Rev.: I

Prosjekt nr. for prosjekterende/rev.

Finnavn: 24130 TRFK Guri Kunna VGS

Dato: 20.01.2025

Målestokk: 1:200

A1