


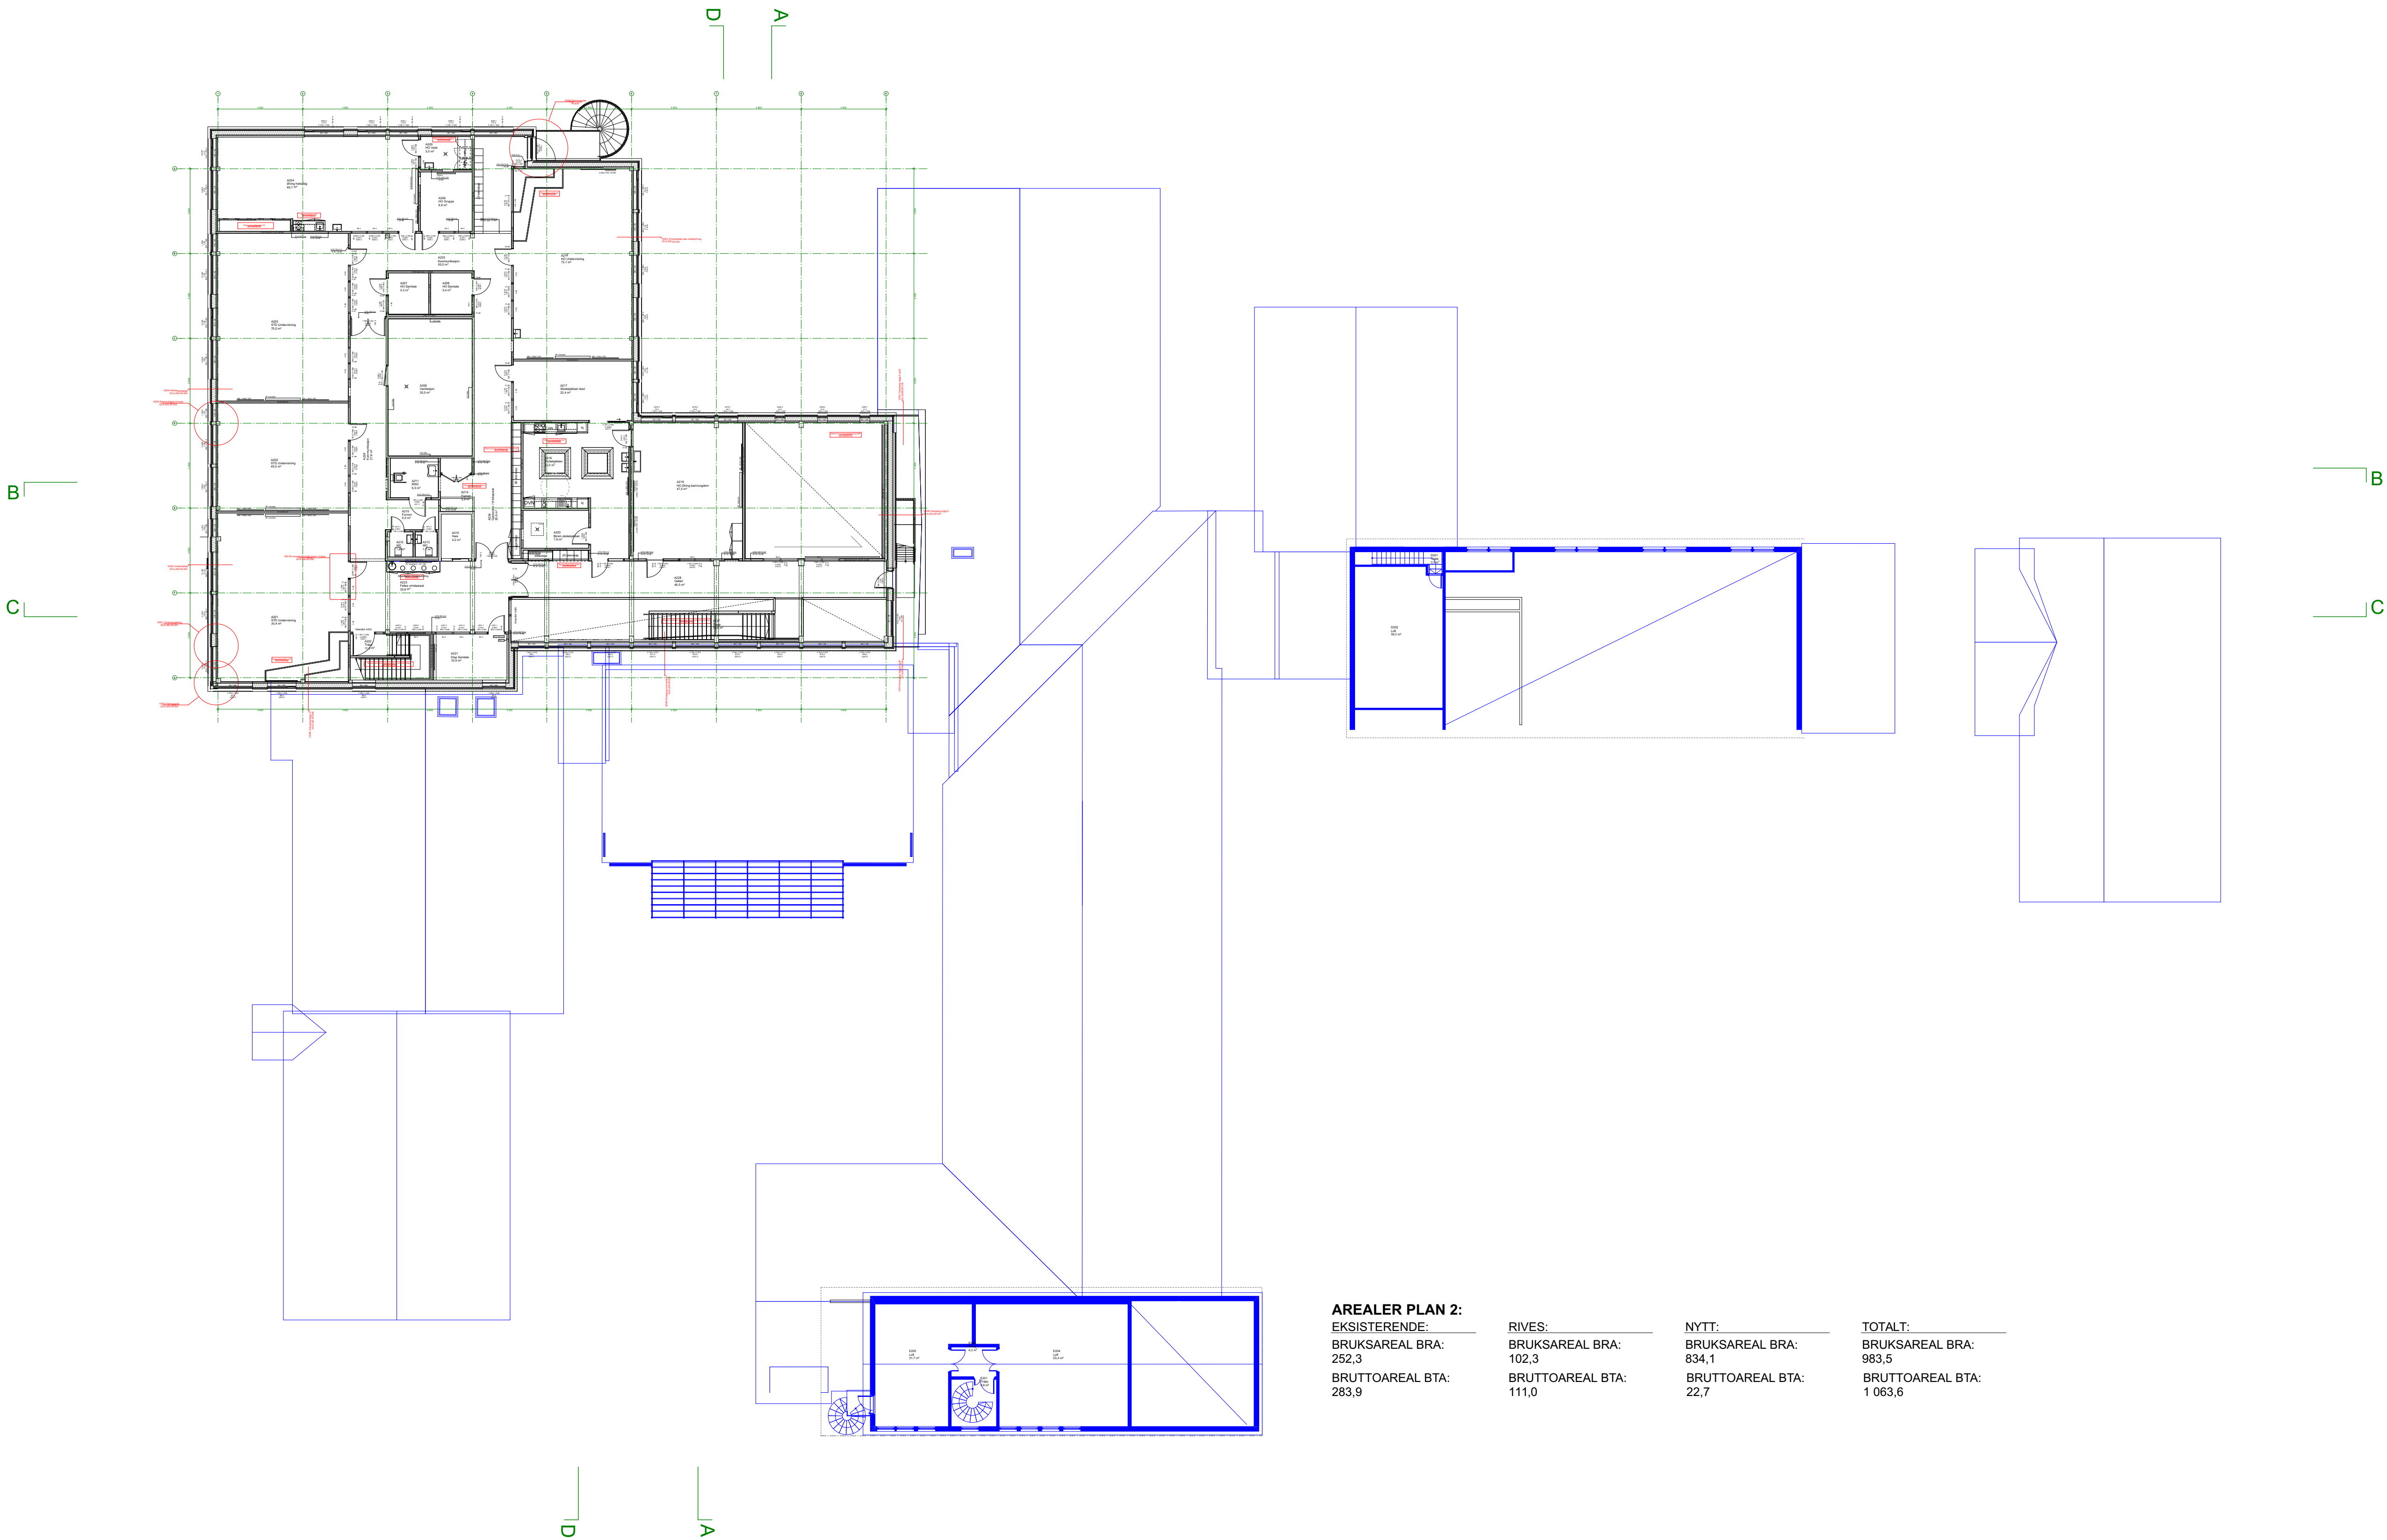

AREALER PLAN 2:
EKSISTERENDE:
BRUKSAREAL BRA:
252,3
BRUTTOAREAL BTA:
283,9

RIVES:
BRUKSAREAL BRA:
102,3
BRUTTOAREAL BTA:
111,0

NYTT:
BRUKSAREAL BRA:
834,1
BRUTTOAREAL BTA:
22,7

TOTALT:
BRUKSAREAL BRA:
983,5
BRUTTOAREAL BTA:
1 063,6

E	49	16.10.2025	Oppdatering gjerderenskap	KRB	
D	58	25.09.2025	Skyveder bygg A	KRB	
C	58	25.08.2025	Flisestoring m/plansteg plan 2	KRB	
	57	25.08.2025	Ny veg plan 2, østst i angr	KRB	
	29		Endret dybde for skap		
	28		Endret etter kontroll mot parhøyle	KRB	
B	18	01.08.2025	Siddeplase demoler		
	14		Glass over dobbeltdører	KRB	
A	11	26.05.2025	Innevendig gjer i teknisk rom	KRB	
Rev	Nr	Date	Beskrivelse	Sign	

Lokalisering:

